

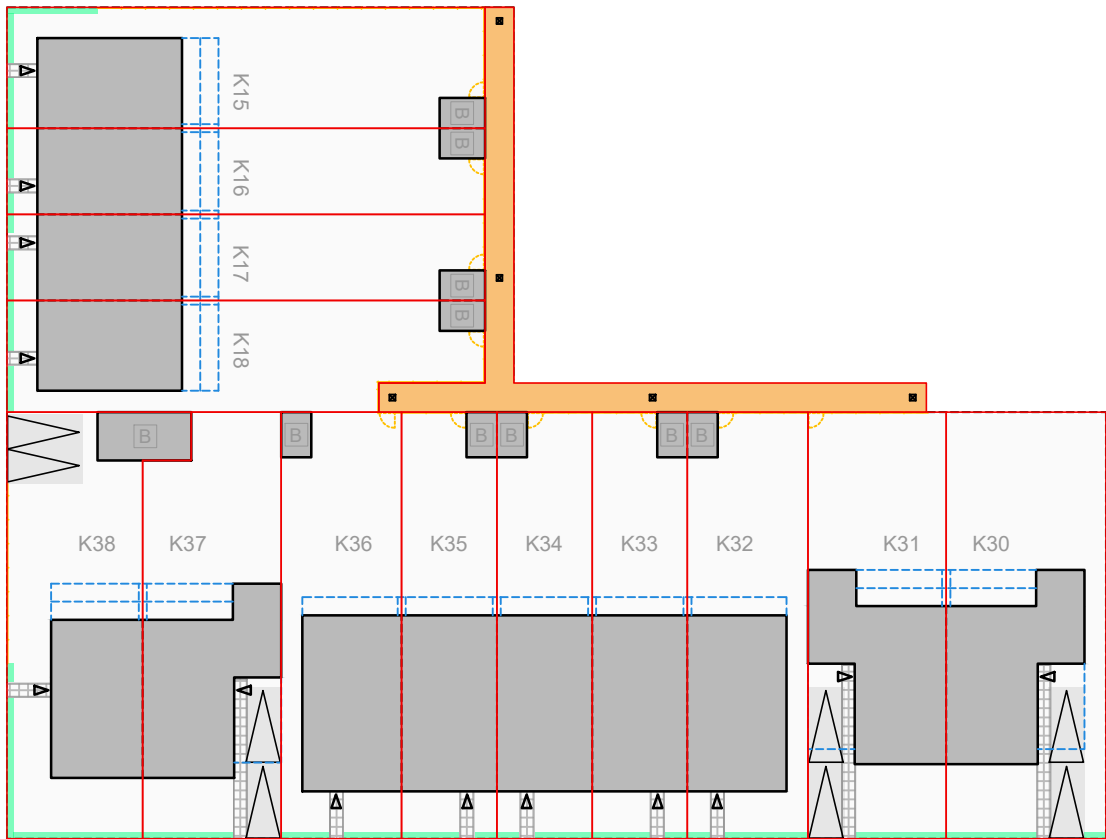
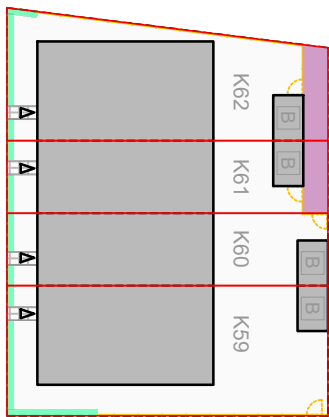


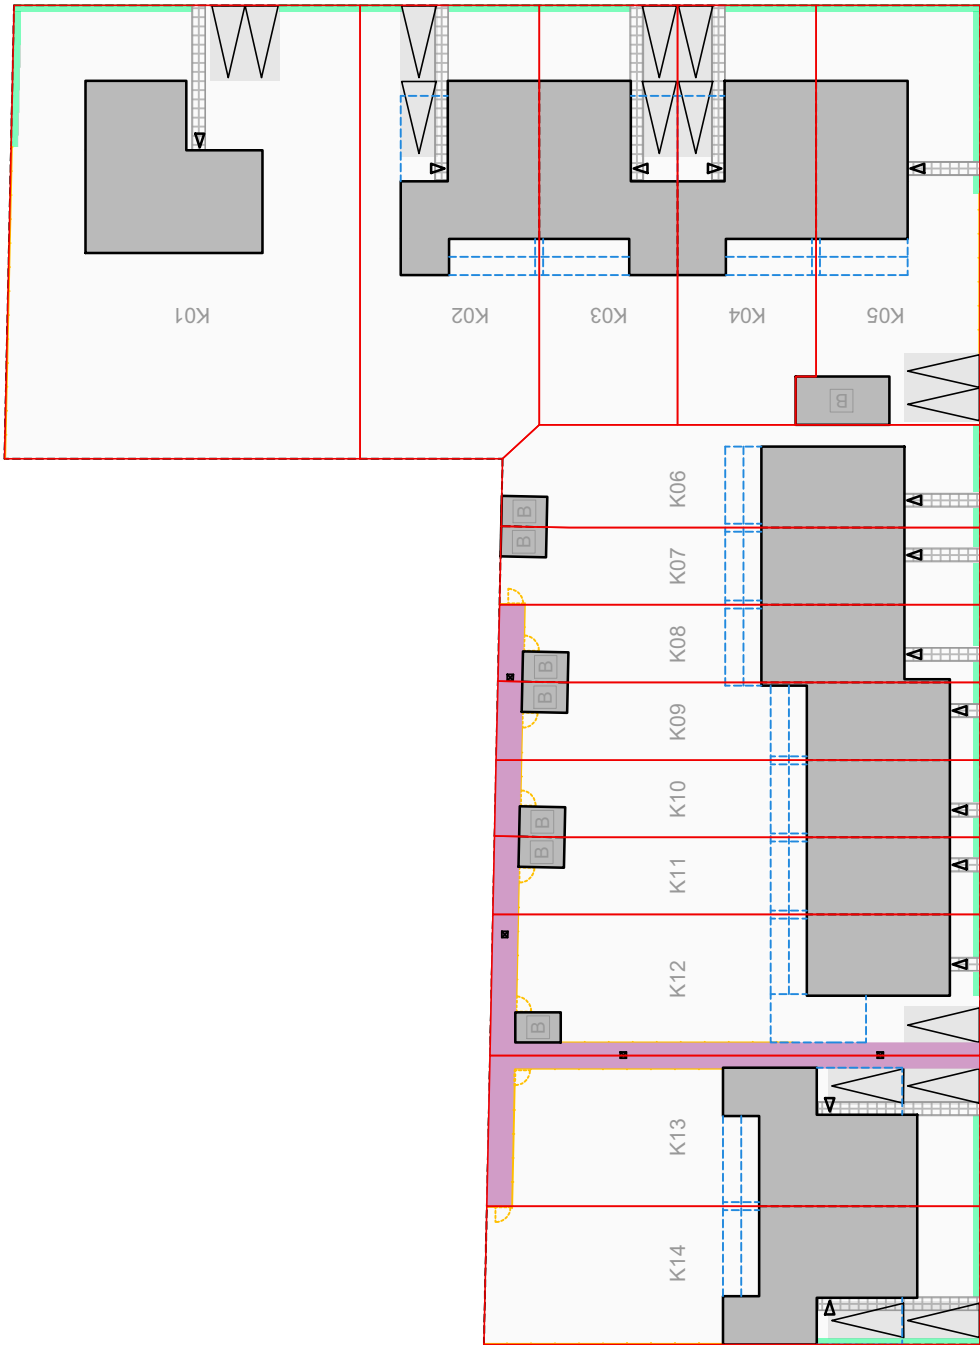

RENVOOI

- Kavelgrens
- Nieuwe bebouwing
- Hekwerk met hедера (instandhoudingsplicht)
- Haag / heesters (instandhoudingsplicht)
- Woningtoegang
- Poort (instandhoudingsplicht)
- Parkeerplaats op eigen terrein (instandhoudingsplicht)

- optie uitbouw / carport / berging
- Kavelnummer
- Berging
- Achterpad (mandelig) (instandhoudingsplicht)
- Achterpad (recht van overpad) (instandhoudingsplicht)
- Verharding 60x40 betontegel
- Kolk in achterpad (instandhoudingsplicht)

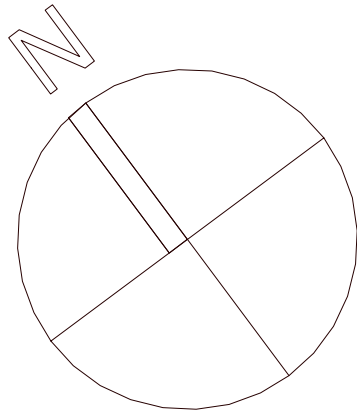

Deze tekening blijft eigendom van Bouwmij Janssen en mag niet zonder schriftelijke toestemming worden gekopieerd noch aan derden ter inzage worden gegeven.



BOUWT
VOOR
Mij

Keizersveld 28 5803 AN Venray | T +31(0)478 55 44 55 | info@bouwmij-janssen.nl | WWW.BOUWMIJ-JANSSEN.NL

Project: Weidse Peel

Opdrachtgever: BPD

Onderwerp: Situatietekening juridisch fase 1

datum: 09.09.2025 TMO wijz. C: Werk nr.: Tek. nr.:
wijz. A: 24.09.2025 wijz. D:
wijz. B: schaal: 1:500 (A2)

6280

S-03