



Type: D2
Kavel: 05 - Bruin-rood
Kavel: 38 - Paars-rood

Type: D3sp
Kavel: 04 - Bruin-rood
Kavel: 37 - Paars-rood

Voorgevel



Type: D1sp
Kavel: 02 - Lichtbruin
Kavel: 30 - Paars-rood

Rechterzijgevel



Type: D1sp
Kavel: 02 - Lichtbruin
Kavel: 30 - Paars-rood

Type: D1
Kavel: 03 - Lichtbruin
Kavel: 31 - Paars-rood

Achtergevel




Type: D3sp
Kavel: 04 - Bruin-rood
Kavel: 37 - Paars-rood

Type: D2
Kavel: 05 - Bruin-rood
Kavel: 38 - Paars-rood



Type: D2
Kavel: 05 - Bruin-rood
Kavel: 38 - Paars-rood

Linkerzijgevel

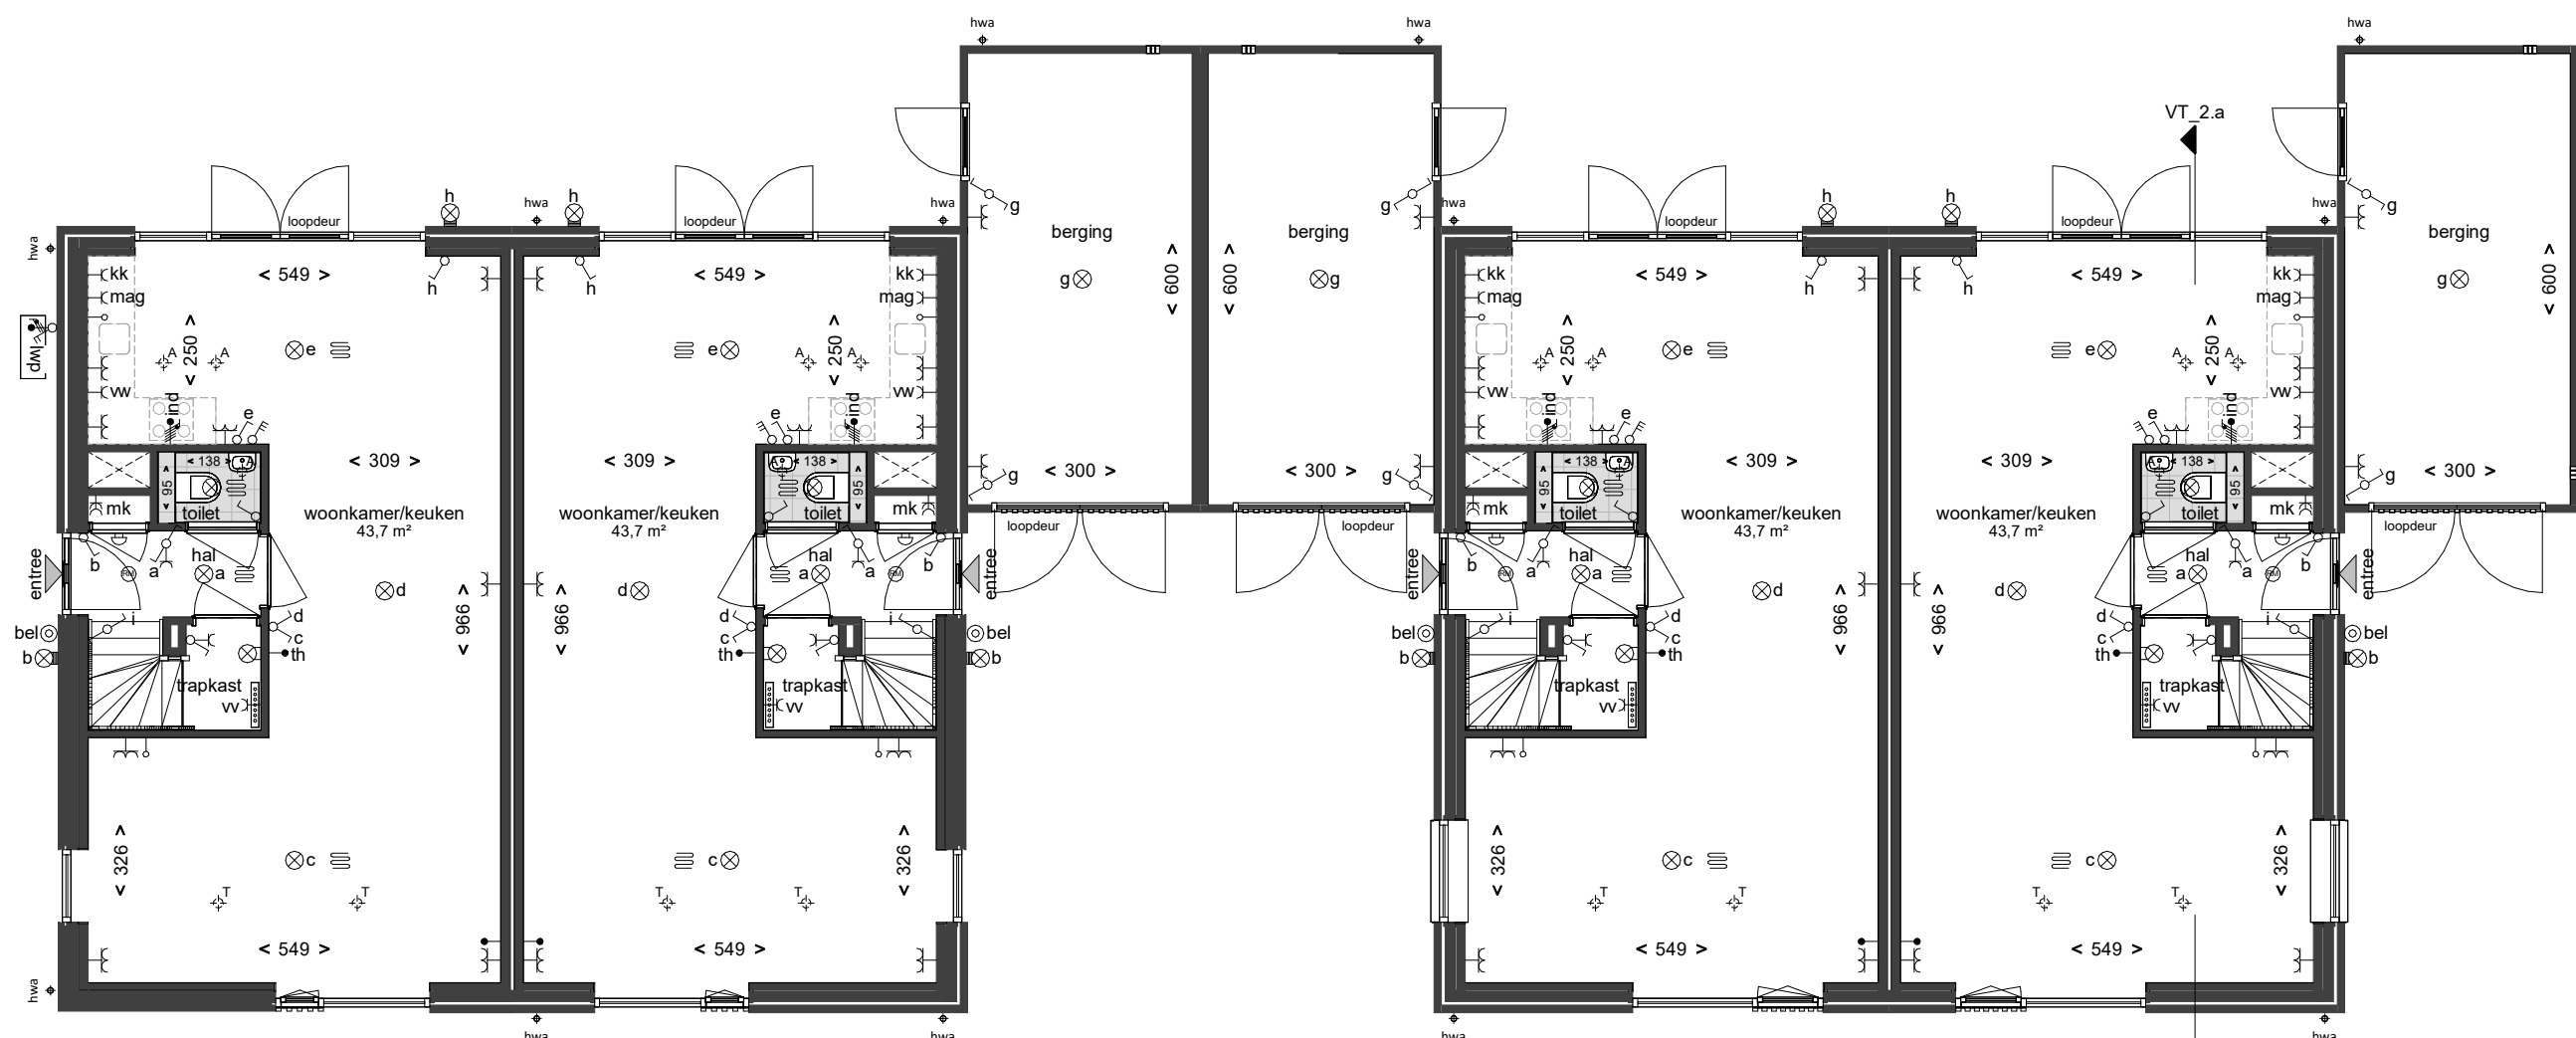


Type: D2
Kavel: 05
Kavel: 38

Type: D3sp
Kavel: 04
Kavel: 37

Type: D1
Kavel: 03
Kavel: 31

Type: D1sp
Kavel: 02
Kavel: 30

Begane grond

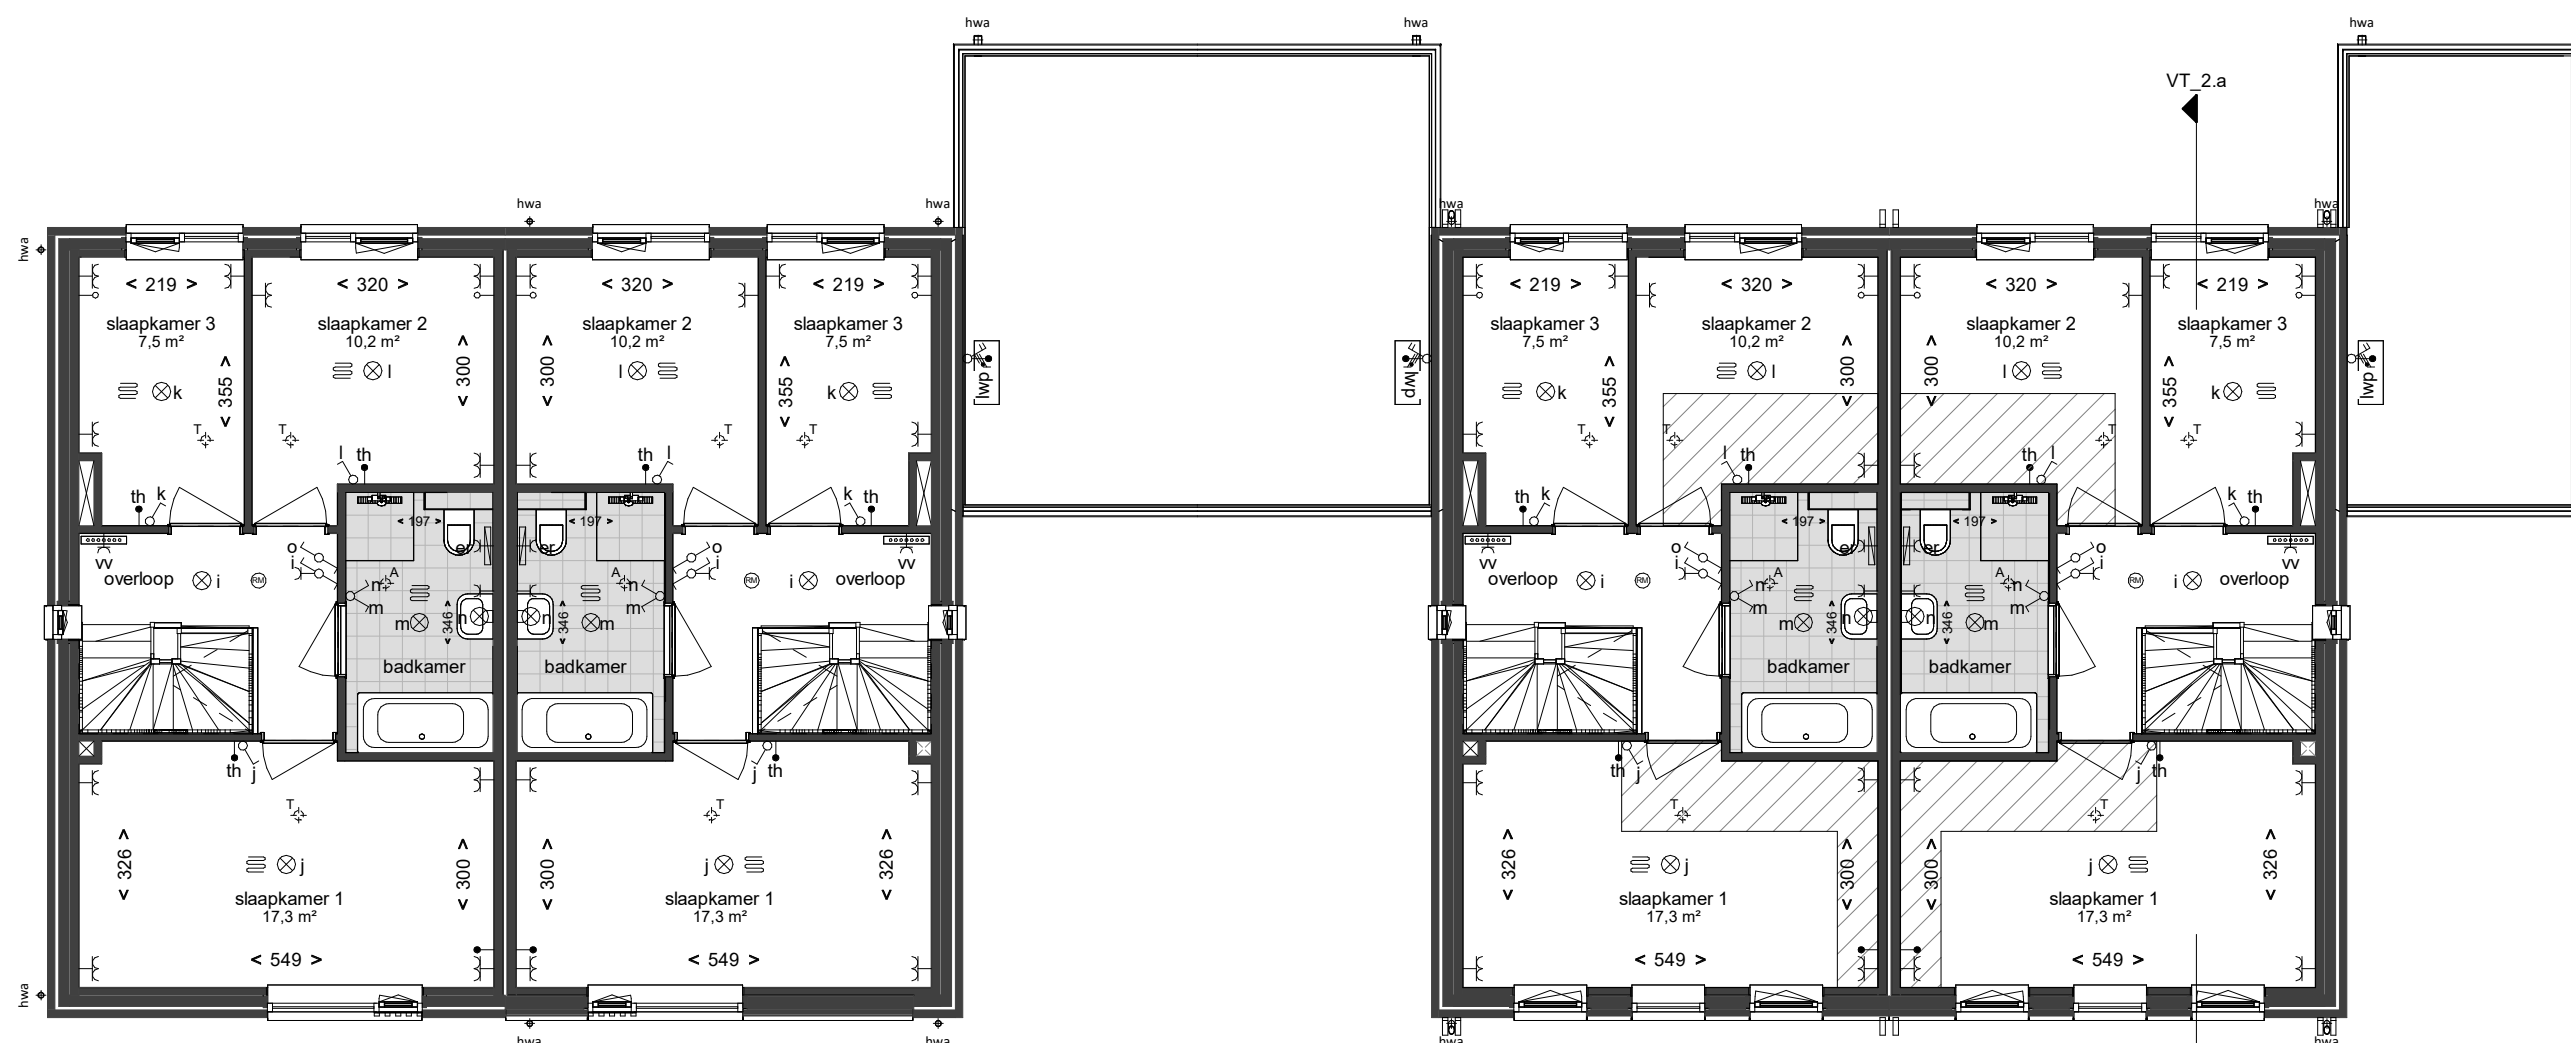


Type: D2
Kavel: 05
Kavel: 38

Type: D3sp
Kavel: 04
Kavel: 37

Type: D1
Kavel: 03
Kavel: 31

Type: D1sp
Kavel: 02
Kavel: 30


Eerste verdieping

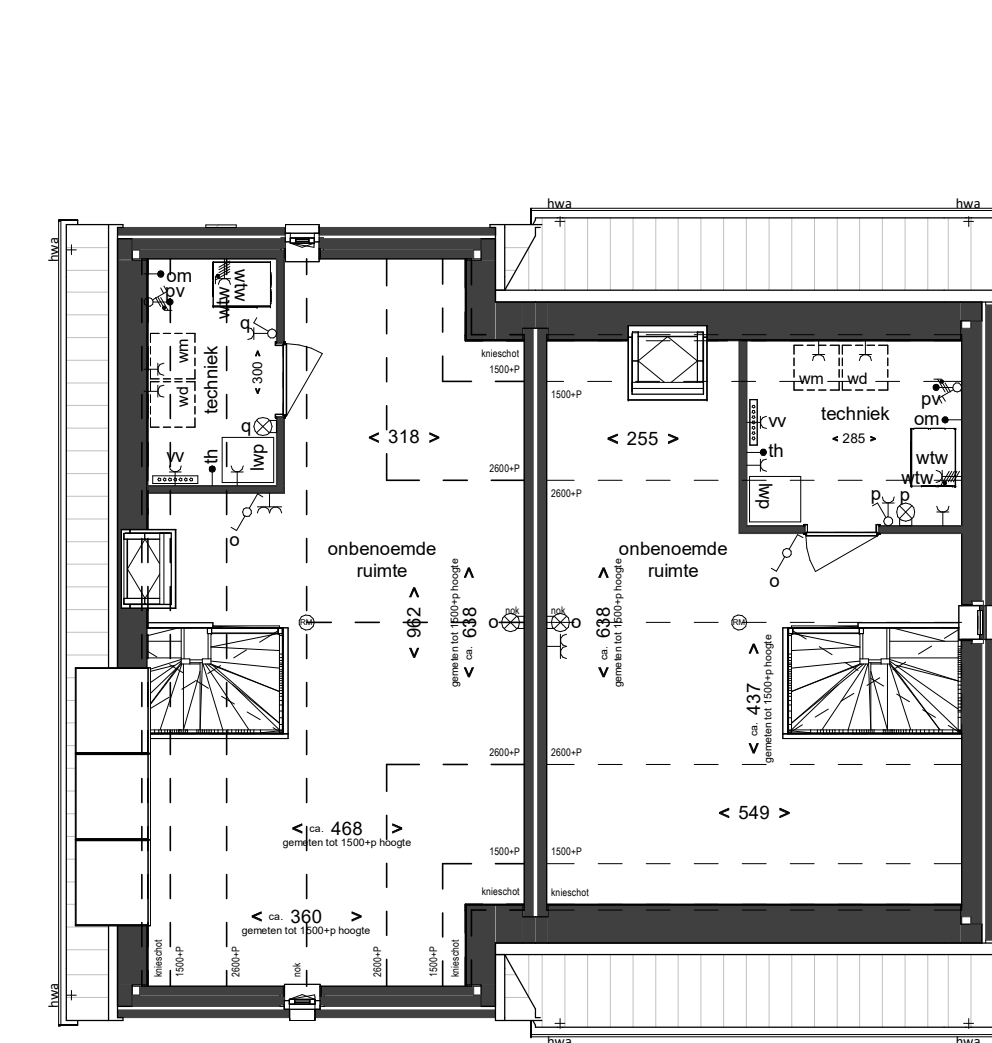

Type: D2
Kavel: 05
Kavel: 38


Type: D3sp
Kavel: 04
Kavel: 37

Tweede verdieping

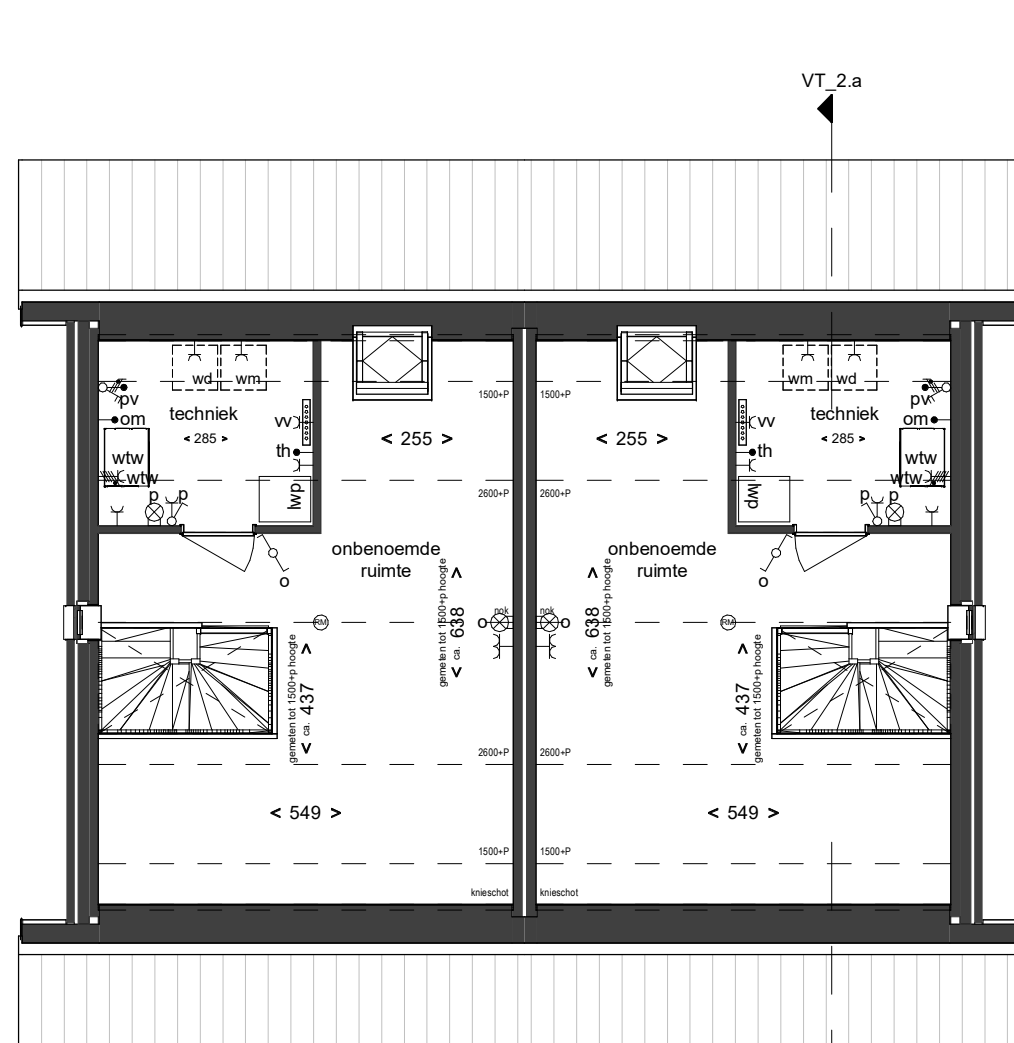

Type: D1
Kavel: 03
Kavel: 31

Type: D1sp
Kavel: 02
Kavel: 30

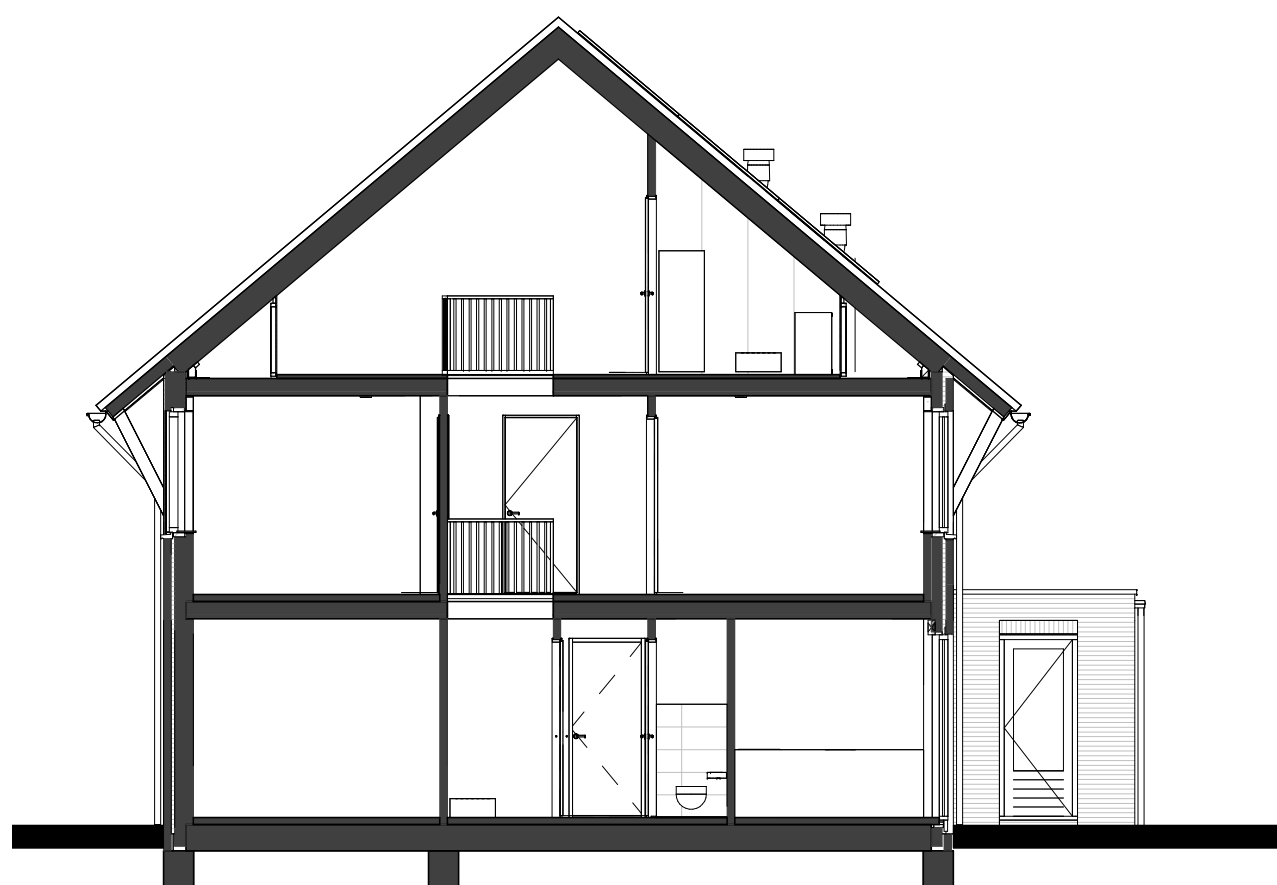

Doorsnede 2.a

RENVOOI

ALGEMEEN - alle maten in cm - de aangegeven aan- en afvoerpunten van de mechanische ventilatie zijn indicatief, de definitieve punten zullen door de installateur worden bepaald. - posities en afmetingen ledingschakelen en posities installaties zijn schematisch op tekening weergegeven, de definitieve opzet van ledingschakelen en installaties wordt bepaald door de installateur, deze kan mogelijk nog wijzigen - de weergegeven zonnepanelen zijn indicatief, de definitieve indeling en aantallen zullen volgen uit de BENG-berekening - voor keukens inrichting zie overige keukendocumentatie	LEGENDA - wtw opstelplaats warmteterugwininstallatie - lwp opstelplaats luchtwater warmtepomp - vm plaats- en aansluitmogelijkheid vuurautomat - wd plaats- en aansluitmogelijkheid droogautomaat - ek plaats- en aansluitmogelijkheid inductiecooktoestel - kk plaats- en aansluitmogelijkheid koelkast - vw plaats- en aansluitmogelijkheid vaatwasser - afz plaats- en aansluitmogelijkheid afzuigkap - cmv mogelijke bodem omvormer - hwa hemelwaterafvoer	- schakelaar - wisselschakelaar - plafondlichtpunt (zonder armatuur) - wandlichtpunt (zonder armatuur) - wandlichtpunt buiten (zonder armatuur) - rookmelder - schel - bedrukker - enkele wandcontactdoos - dubbele wandcontactdoos - dubbele wandcontactdoos - centraal aardpunt (CAP) - kamerthermostaat - mag aansluitpunt oven/magnetron	-cer aansluitpunt elektrische radiator -com enkele wandcontactdoos + omvormer -< aansluitpunt niet bedraad (loos) -> aansluitpunt bedraad -v driestanden schakelaar t.b.v. ventilatie -wtw aansluitpunt wtv -4f aansluitpunt 2-fase -wv werkschakelaar buitenruimte -+ voorstrijke buitenkraan -xxx verduker, locatie indicatief, n.l.b. -> ruimte voorzien van vloerverwarming -> radiator, afm. en posities indicatief -> toe-afvoerpunt mechanische ventilatie -> gereduceerd ventilatiegebied
--	---	--	---

Wijz.

datum

gew.

omschrijving

BOUWMIJ JANSSEN

BOUW VOOR Mij

Ketzerweld 28.5803 AN Venray | T +31(0)478 55 44 55 | info@bouwmi-janssen.nl | WWW.BOUWMIJ-JANSSEN.NL

Project: St. Anthonis Peelkant

Opdrachtgever: BPD

Onderwerp: VERKOOP TEKENING | TYPE D1-D3 | K02-K05

Datum: 05-09-2025
Modellieur: BA

Schaal: 1:100

Werk nr.: 6280

Tek. nr.: VT-02

Deze tekening blijft eigendom van Bouwmij Janssen en mag niet zonder schriftelijke toestemming worden gebruikt noch aan derden ter inzage worden gegeven.

C:\Users\Demir\Verlagen-VH-Eng\OneDrive - VH-Engineering\Documenten\2508144_Peelkant_type BCDF_R25_VH_d_verlagen\OPRL.nl