

Type: D1
Kavel: 28 - Lichtbruin

Type: D1sp
Kavel: 27 - Lichtbruin

Voorgevel



Type: D1sp
Kavel: 27 - Lichtbruin

Rechterzijgevel



Type: D1sp
Kavel: 27 - Lichtbruin


Type: D1
Kavel: 28 - Lichtbruin

Achtergevel



Type: D1
Kavel: 28 - Lichtbruin


Linkerzijgevel

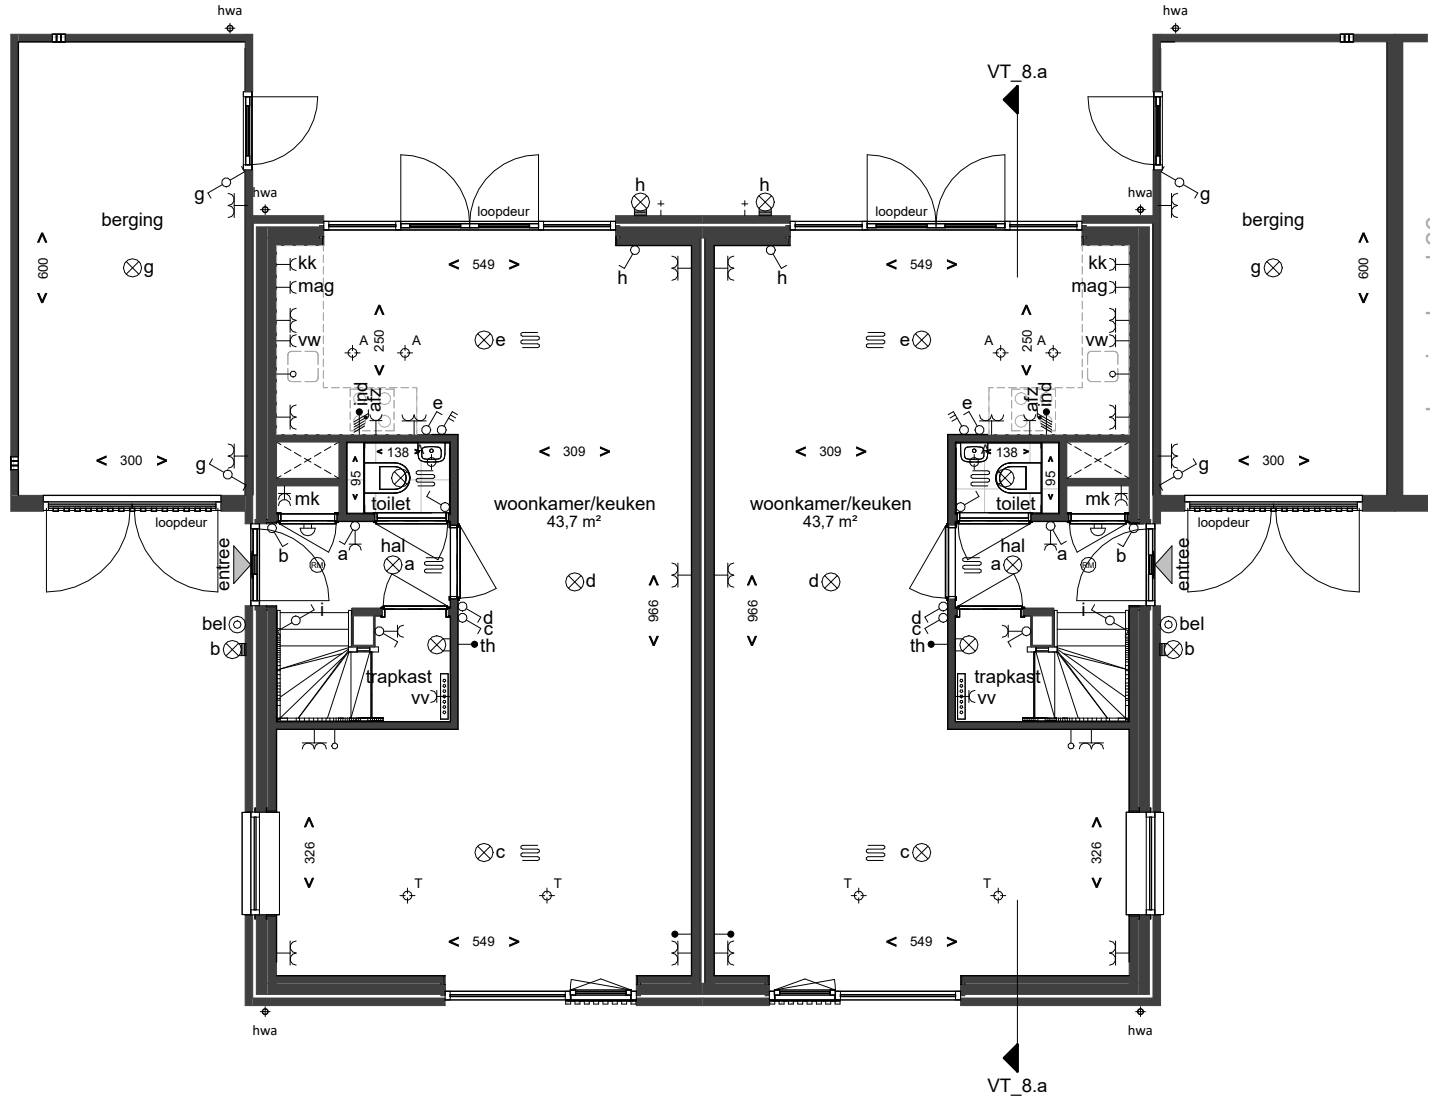

Type: D1
Kavel: 28

Type: D1sp
Kavel: 27


Begane grond

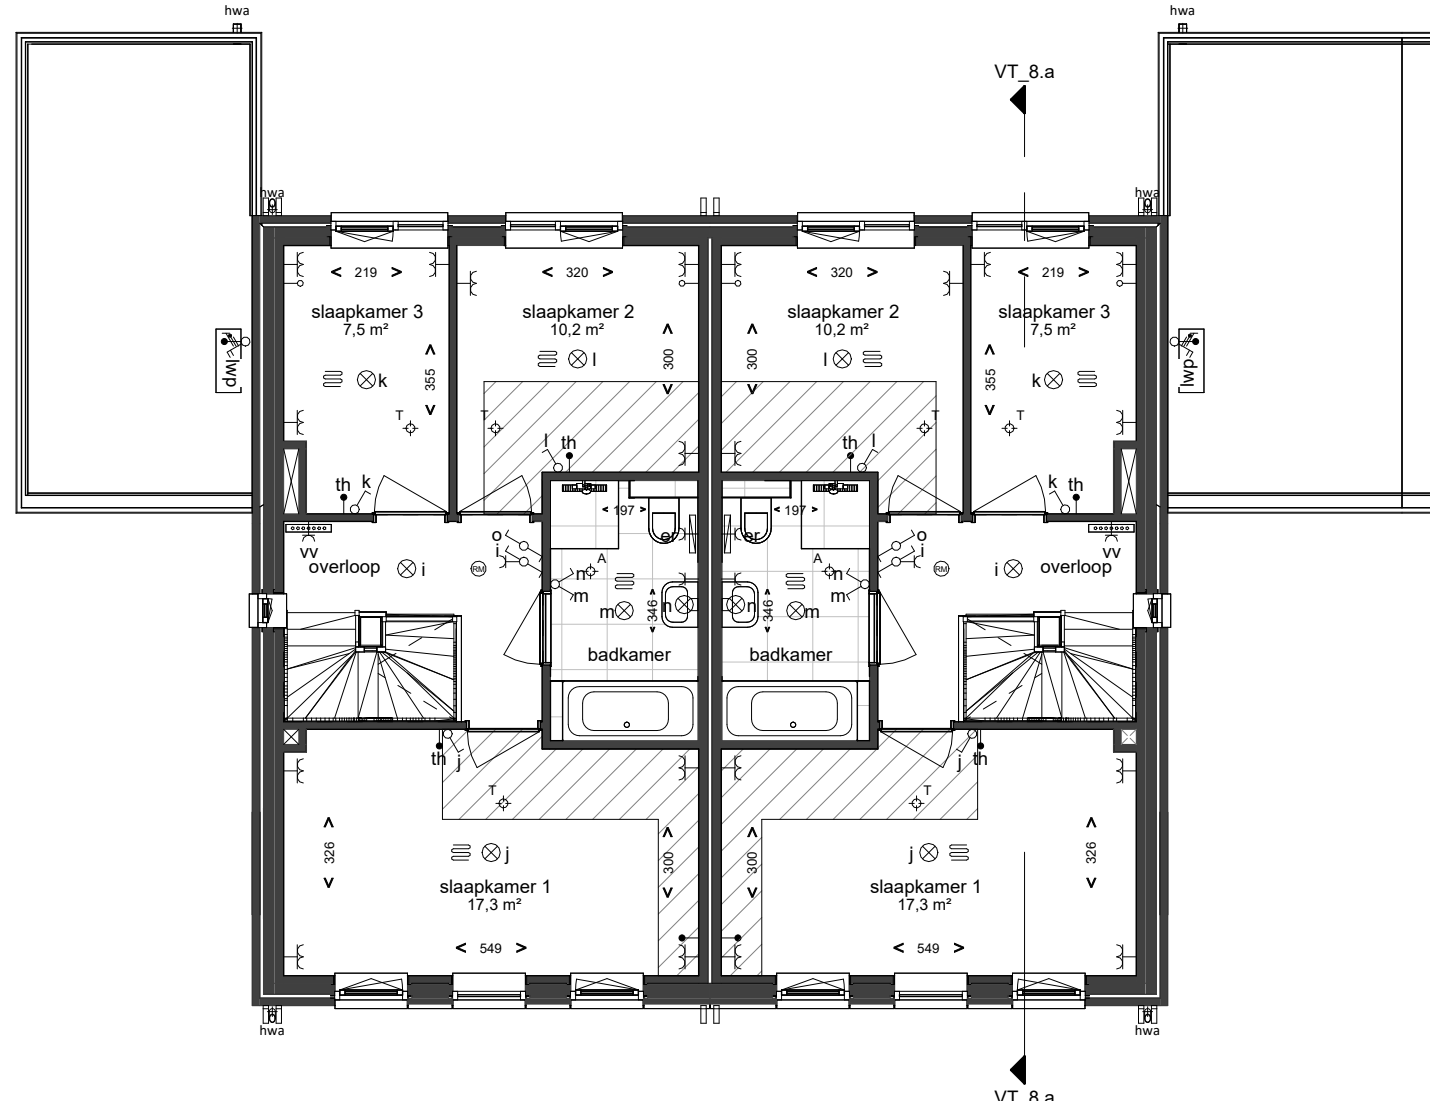

Type: D1
Kavel: 28

Type: D1sp
Kavel: 27


Eerste verdieping

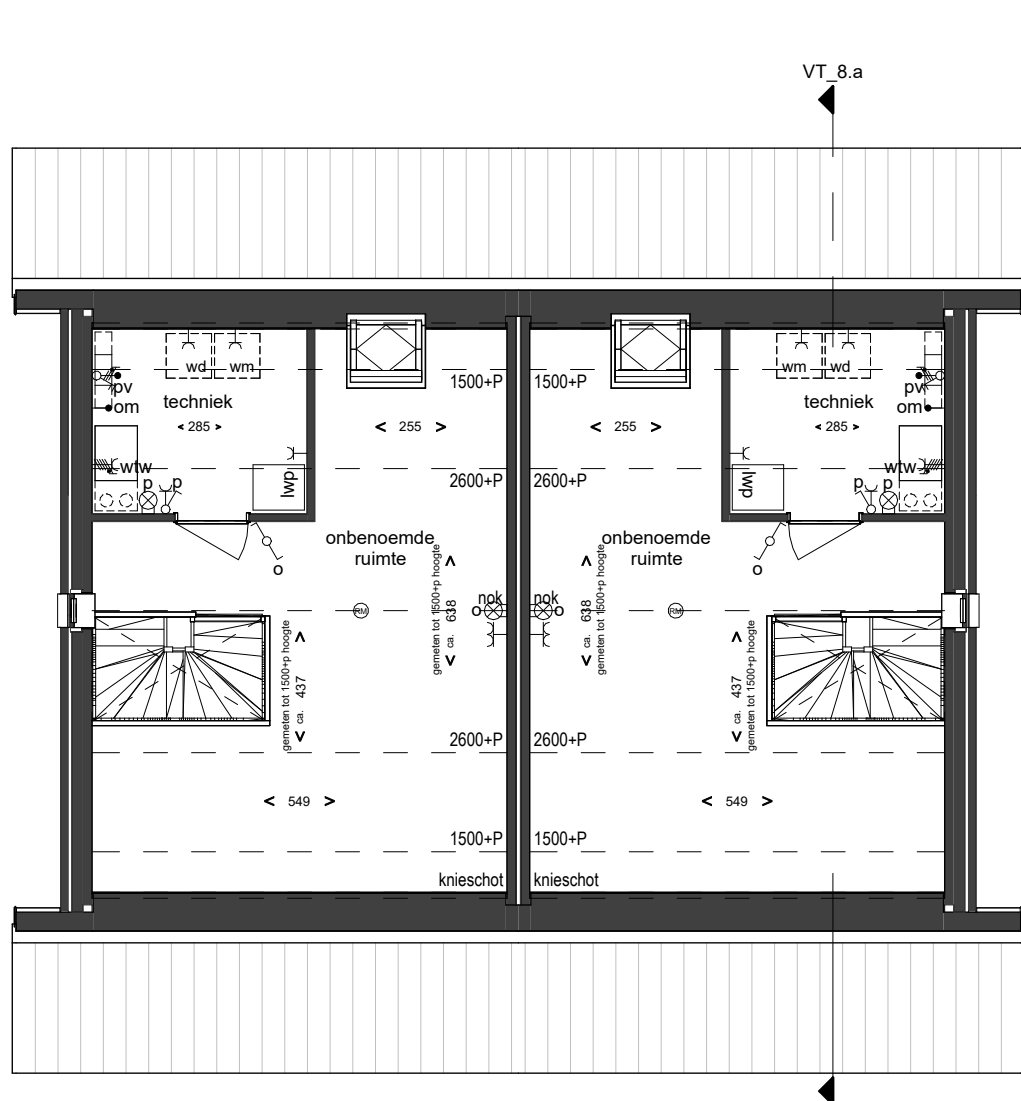

Type: D1
Kavel: 28

Type: D1sp
Kavel: 27

Tweede verdieping

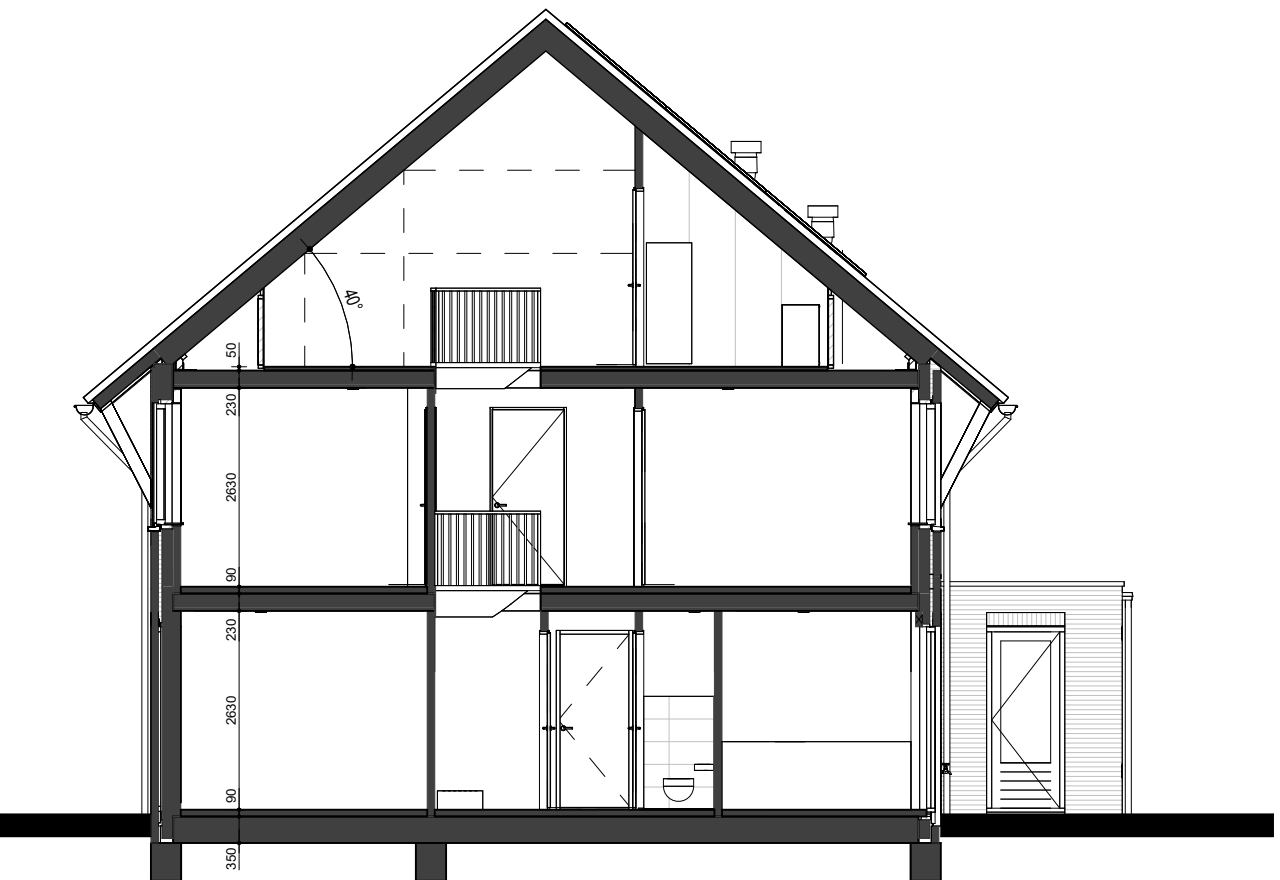

Doorsnede 8.A

RENVOOI

ALGEMEEN <ul style="list-style-type: none">alle maatvoering zijn circa-maten in centimeters, hier kunnen geen rechten aan worden ontleend;de aangeven aan- en afvoerpunten van de mechanische ventilatie zijn indicatief, de definitieve punten zullen door de installateur worden bepaald;positie en afmetingen leidingsschachten en positie installaties zijn schematisch op tekening weergegeven, de definitieve opzet van leidingsschachten en installaties wordt bepaald door de installateur, deze kan mogelijk nog wijzigen;de weergegeven zonnepanelen zijn indicatief, de definitieve indeling en aantallen zullen volgen uit de BENG-berekeningvoor keukens inrichting zie overige keukendocumentatie	<ul style="list-style-type: none">schakelaarwisselschakelaarplafondlichtpunt (zonder armatuur)wandlichtpunt (zonder armatuur)wandlichtpunt buiten (zonder armatuur)rookmelderschelbelbelenkele wandcontactdoosdubbele wandcontactdoosdubbele wandcontactdooscentraal aardpunt (CAP)kamerthermostaataansluitpunt oven/magnetronaansluitpunt elektrische radiatorenkele wandcontactdoos + omvormeraansluitpunt niet bedraad (loos)aansluitpunt bedraaddriestanden schakelaar t.b.v. ventilatieaansluitpunt wtwaansluitpunt 2-fasewerkschakelaar buitenunitvorstvrije buitenkraanschroepputverdelers, locatie indicatief, n.t.b.ruimte voorzien van vloerverwarmingradiator, afm. en positie indicatieftoe-afvoerpunt mechanische ventilatiegeduceerd verblijfsgebied
--	---

LEGENDA

wtw	opstelplaats warmteterugwininstallatie
tp	opstelplaats luchtwater warmtepomp
wm	plaats- en aansluitmogelijkheid wasautomat
wd	plaats- en aansluitmogelijkheid droogautomaat
ind.k	plaats- en aansluitmogelijkheid inductiekooktoestel
kk	plaats- en aansluitmogelijkheid kookkast
vv	plaats- en aansluitmogelijkheid vaatwasser
afz	plaats- en aansluitmogelijkheid afzuigkap
omv	mogelijke locatie omvormer
hwa	hemelwaterafvoer

KOZIJNEN

820	bindeurkozijn met deurbreedte en zonder bovenlicht
920	bindeurkozijn met deurbreedte en met bovenlicht (glas)
820p	bindeurkozijn met deurbreedte en met bovenlicht (paneel)
820p	bindeurkozijn met deurbreedte en zonder bovenlicht (geluidwerende deur)



wijz.	datum	gew.	omschrijving
BOUWMIJ JANSSEN			
Keizersveld 28 5803 AN Venray T +31(0)478 55 44 55 info@bouwmij-janssen.nl WWW.BOUWMIJ-JANSSEN.NL			
Project: St. Anthonis Peelkant			
Opdrachtgever: BPD			
Onderwerp: VERKOOP TEKENING TYPE D1-D1sp K27-K28			
Datum: 10-02-2026	Formaat: A4/mse	Werk nr.: 6280	Tek. nr.: VT-08