



Type: E2
Kavel: 48 - Paars-rood

Type: E3sp
Kavel: 47 - Paars-rood

Voorgevel



Type: E3sp
Kavel: 47 - Paars-rood

Rechterzijgevel



Type: E3sp
Kavel: 47 - Paars-rood


Type: E2
Kavel: 48 - Paars-rood

Achtergevel



Type: E2
Kavel: 48 - Paars-rood


Linkerzijgevel

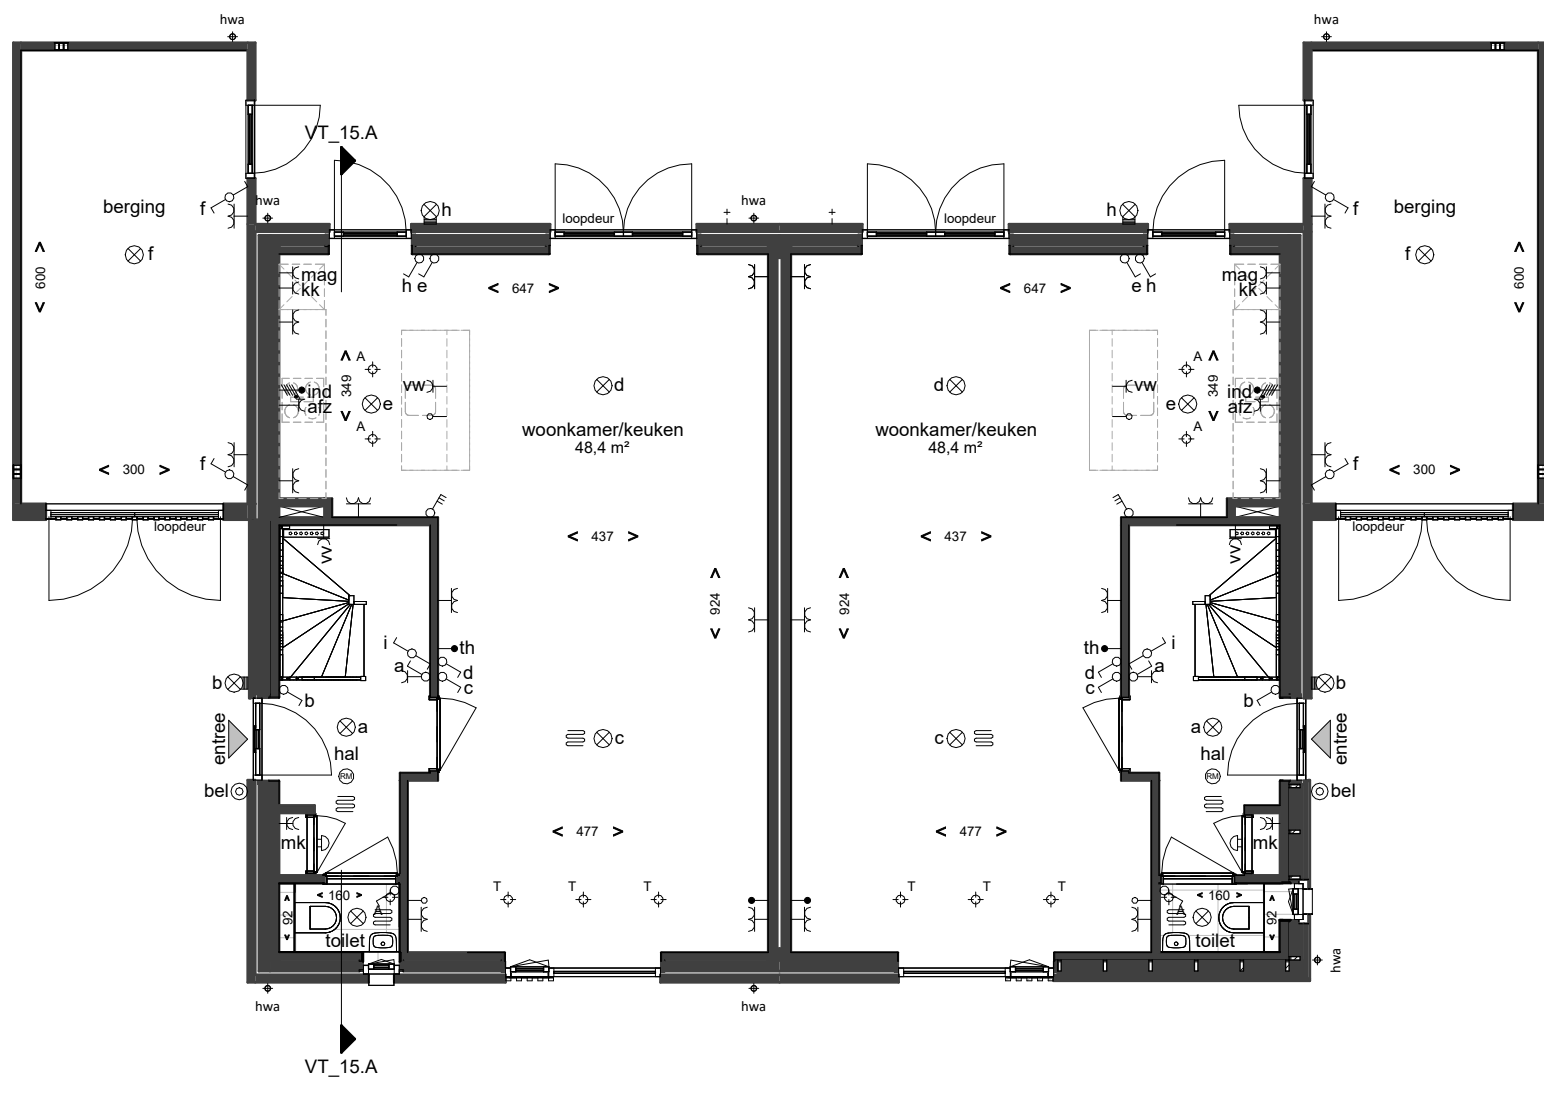

Type: E2
Kavel: 48

Type: E3sp
Kavel: 47


Begane grond

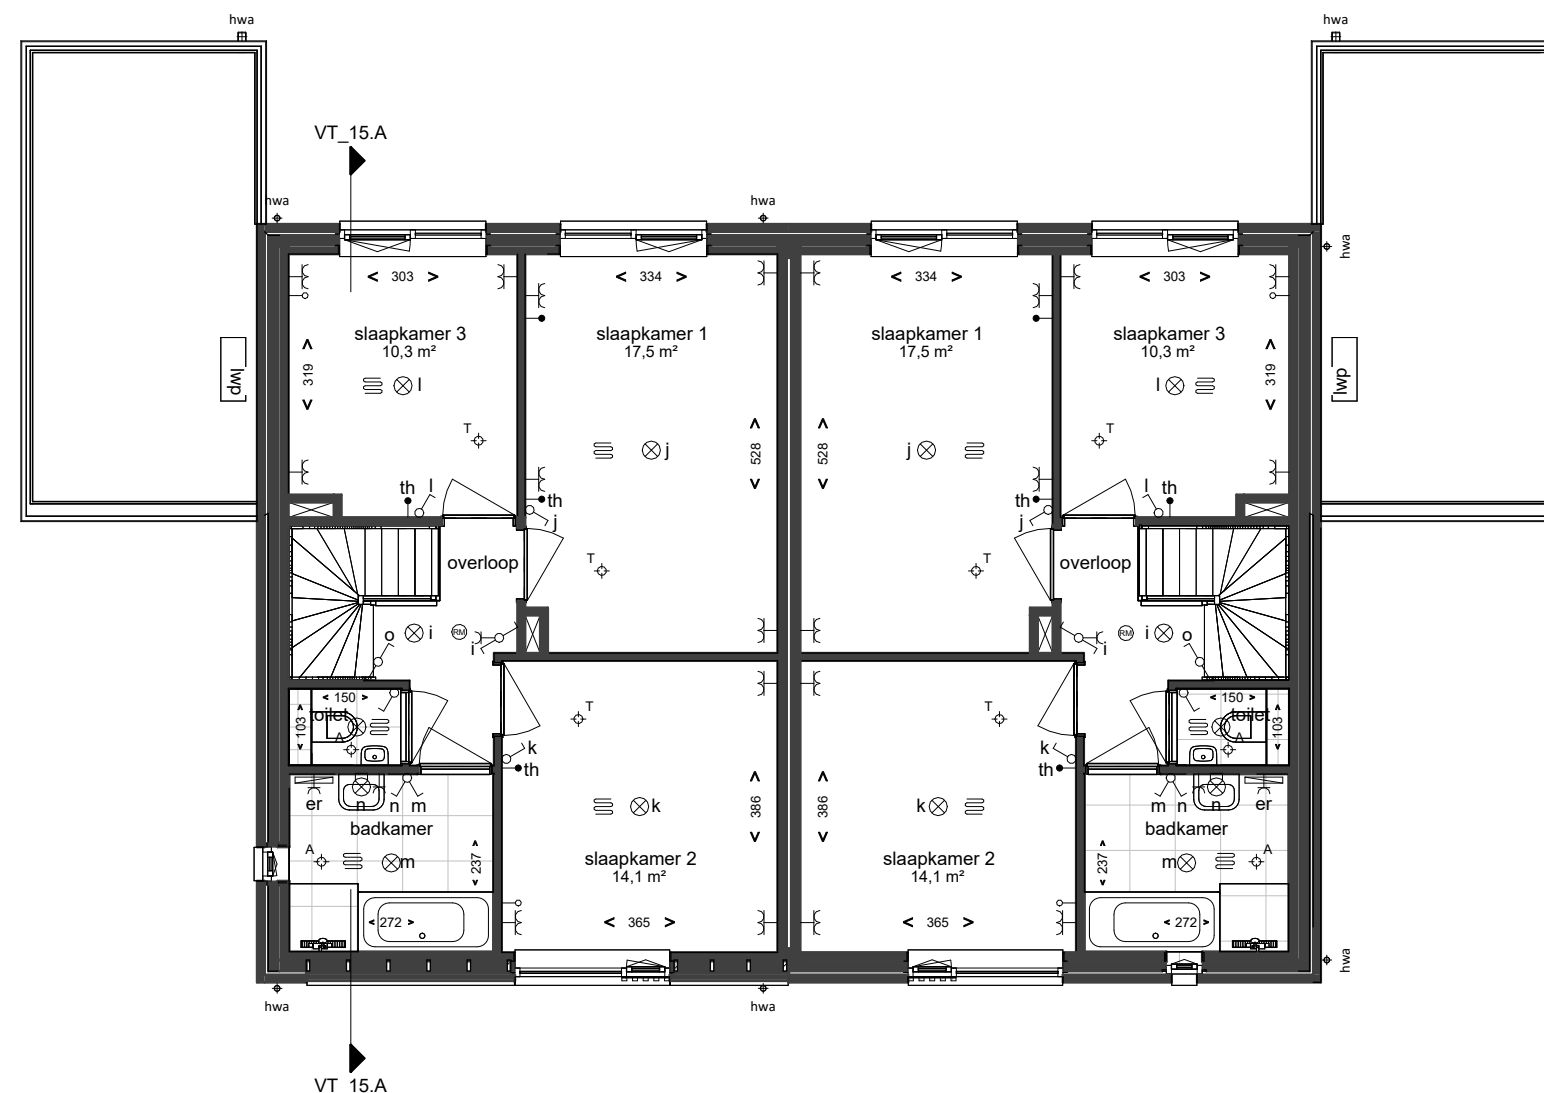

Type: E2
Kavel: 48

Type: E3sp
Kavel: 47


Eerste verdieping

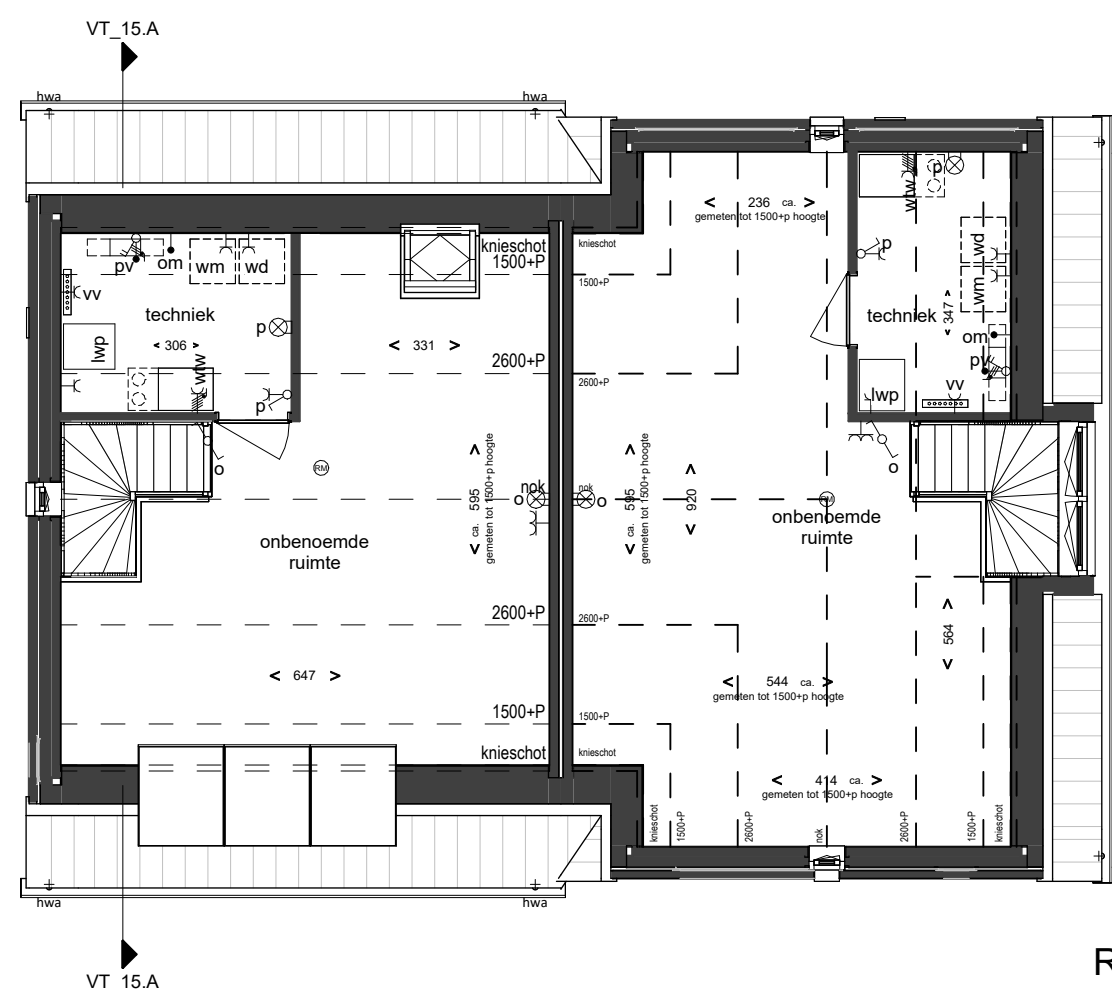

Type: E2
Kavel: 48

Type: E3sp
Kavel: 47

Tweede verdieping

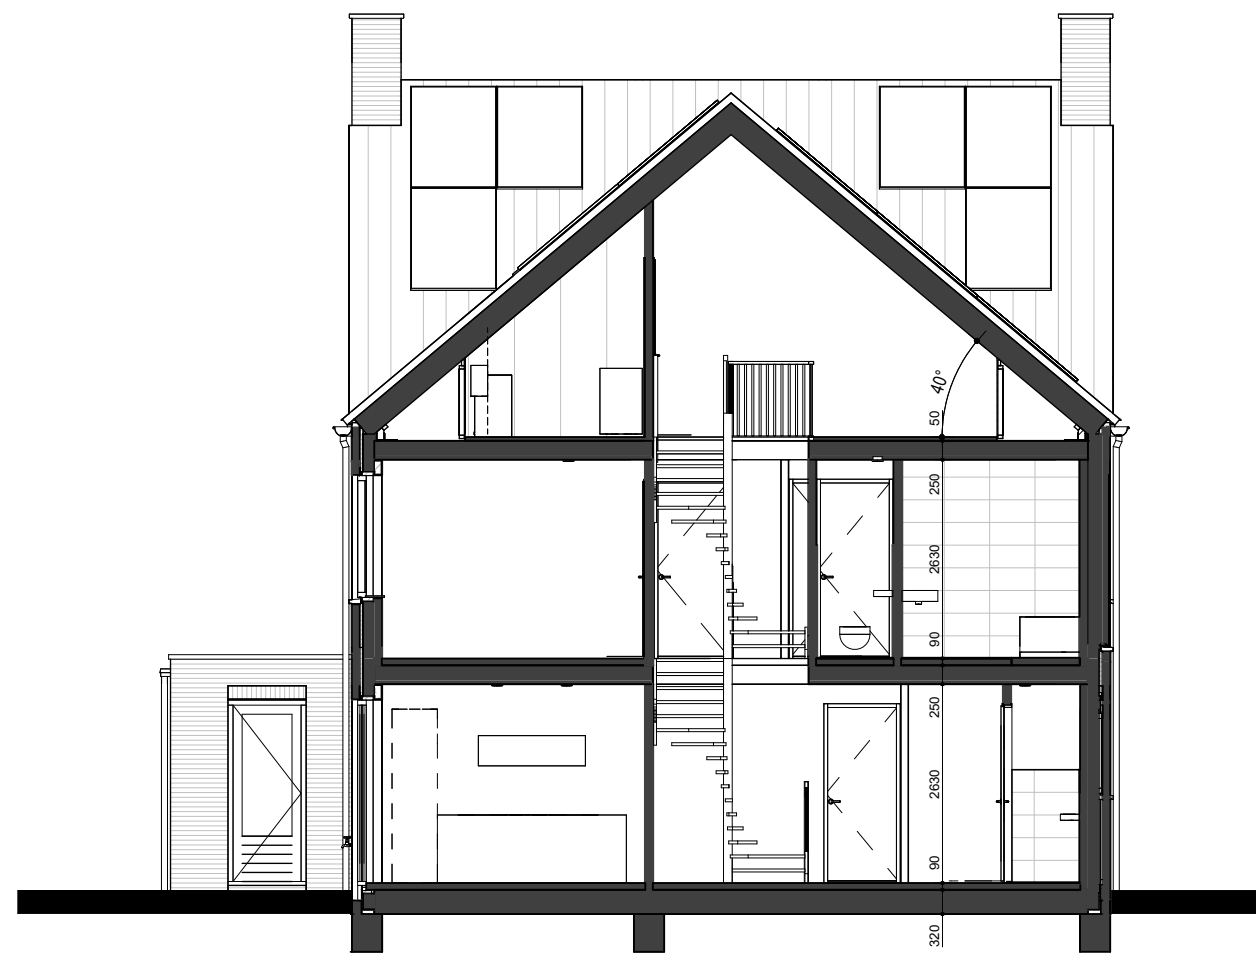

Doorsnede 15.A

RENNOOI

ALGEMEEN <ul style="list-style-type: none">alle maatvoering zijn circa-maten in centimeters, hier kunnen geen rechten aan worden ontleend.de aangeven aan- en afvoerpunten van de mechanische ventilatie zijn indicatief, de definitieve punten zullen door de installateur worden bepaald.posities en afmetingen leidingsschachten en posities installaties zijn schematisch op tekening weergegeven, de definitieve opzet van leidingsschachten en installaties wordt bepaald door de installateur, deze kan mogelijk nog wijzigen.de weergegeven zonnepanelen zijn indicatief, de definitieve indeling en aantallen zullen volgen uit de BENG-berekening voor keukens inrichting zie overige keukendocumentatie.	<ul style="list-style-type: none">schakelaarwisselschakelaarplafondlichtpunt (zonder armatuur)wandlichtpunt (zonder armatuur)wandlichtpunt buiten (zonder armatuur)rookmelderschelbeldrukkerenkele wandcontactdoosdubbele wandcontactdoosdubbele wandcontactdooscentraal aardpunt (CAP)kamerthermostaataansluitpunt oven/magnetronaansluitpunt elektrische radiatorenkele wandcontactdoos + omvormeraansluitpunt niet bedraad (loos)aansluitpunt bedraaddriestanden schakelaar t.b.v. ventilatieaansluitpunt wtwaansluitpunt 2-fasewerkschakelaar buitenunitvoortruije buitenkraanschroefputverdelers, locatie indicatief, n.t.b.ruimte voorzien van vloerverwarmingradiator, afm. en positie indicatiefloze afvoerpunt mechanische ventilatiegeduceerd verblijfsgebied
---	---

LEGENDA

whw opstelplaats warmterugwininstallatie
lwp opstelplaats luchtwater warmtepomp
wm plaats- en aansluitmogelijkheid wasautomaat
wd plaats- en aansluitmogelijkheid droogautomaat
ind.k. plaats- en aansluitmogelijkheid inductiekooktoestel
kk plaats- en aansluitmogelijkheid koelkast
vv plaats- en aansluitmogelijkheid vaatwasser
atp plaats- en aansluitmogelijkheid afzuigkap
omv mogelijke locatie omvormer
hwa hemelwaterafvoer

KOZIJNEN

630 binnendeurkozijn met deurbreedte en zonder bovenlicht
630 binnendeurkozijn met deurbreedte en met bovenlicht (glas)
630 binnendeurkozijn met deurbreedte en met bovenlicht (paneel)
630 binnendeurkozijn met deurbreedte en zonder bovenlicht (geluiderende deur)