



Type: F2sp
Kavel: 29 - Bruin-rood

Voorgevel



Type: F2sp
Kavel: 29 - Bruin-rood

Rechterzijgevel




Type: F2sp
Kavel: 29 - Bruin-rood

Achtergevel




Type: F2sp
Kavel: 29 - Bruin-rood

Linkerzijgevel

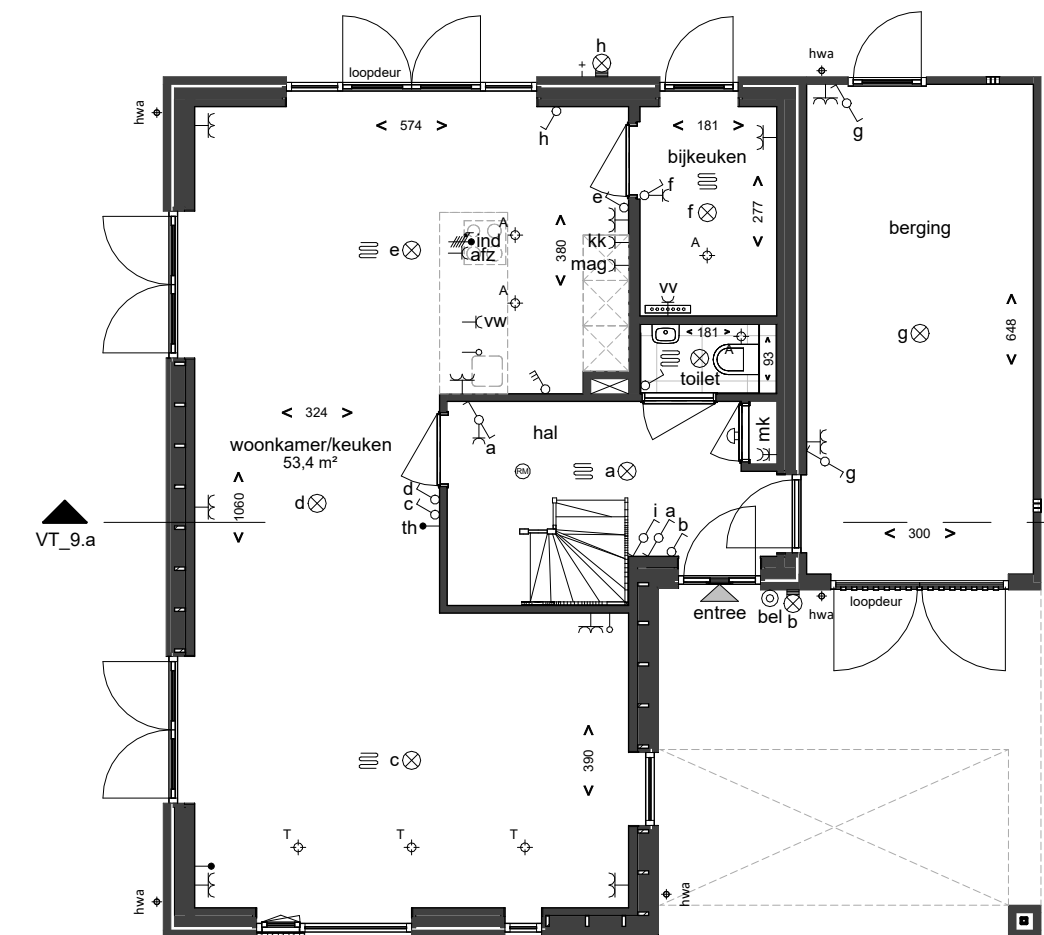


Type: F2sp
Kavel: 29

Begane grond

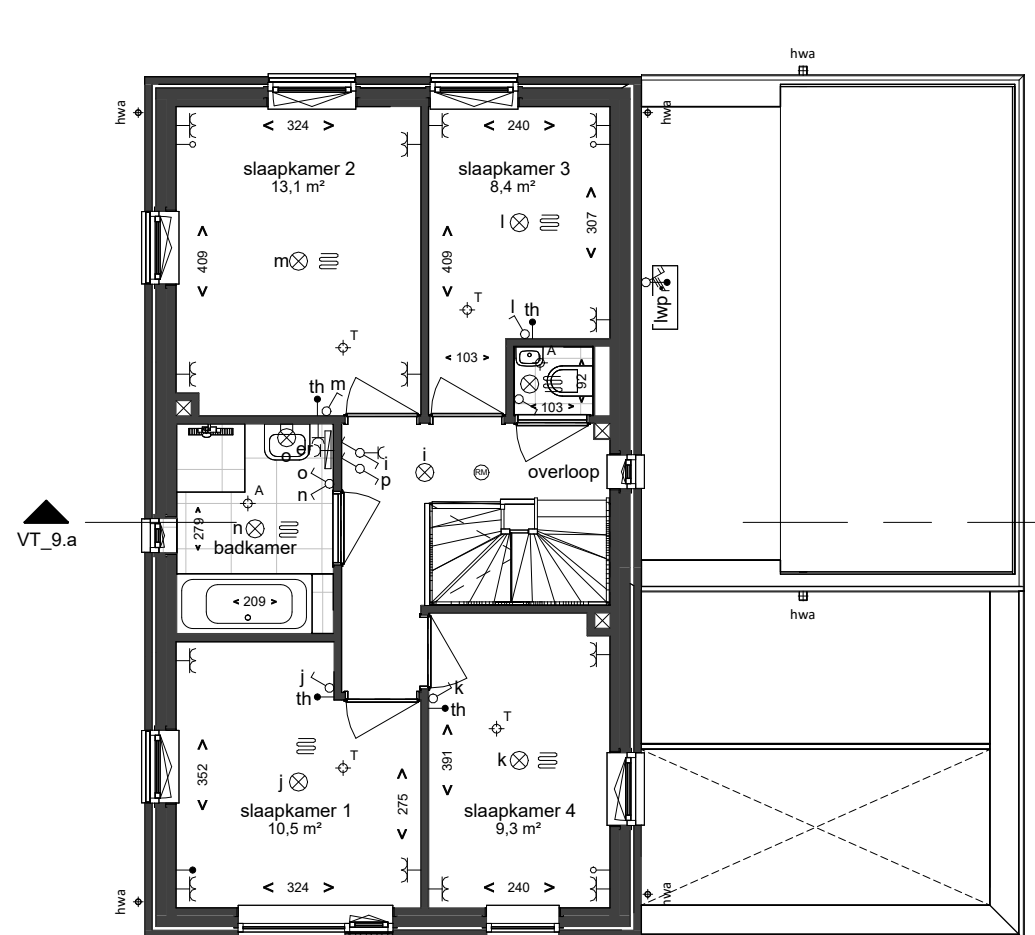


Type: F2sp
Kavel: 29

Eerste verdieping

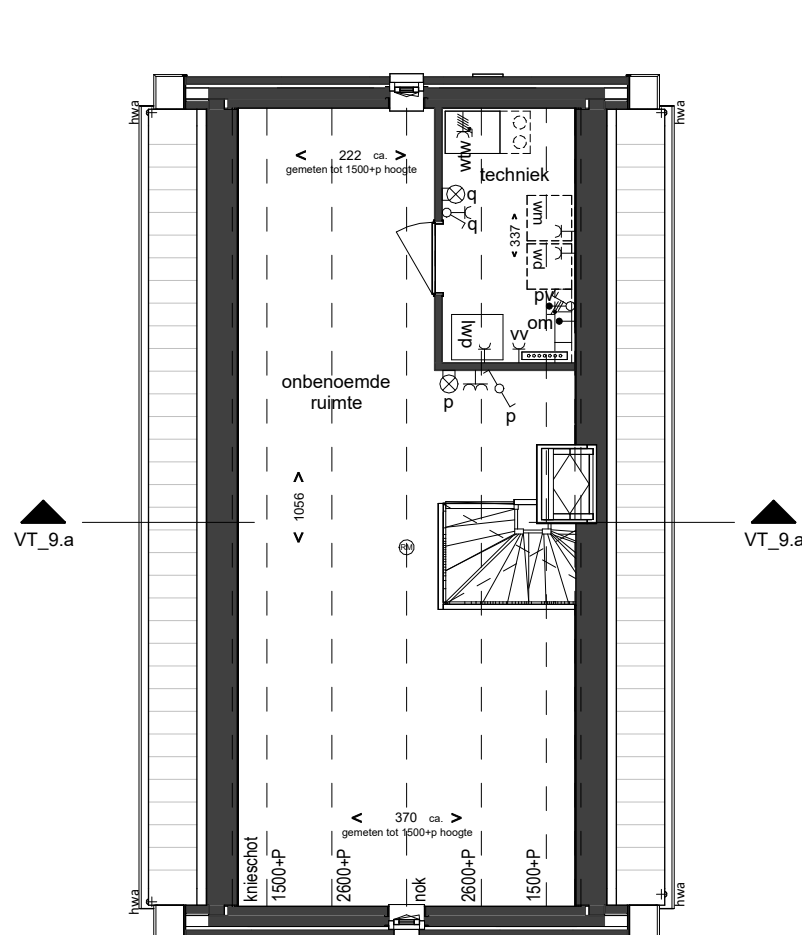

Type: F2sp
Kavel: 29

Tweede verdieping

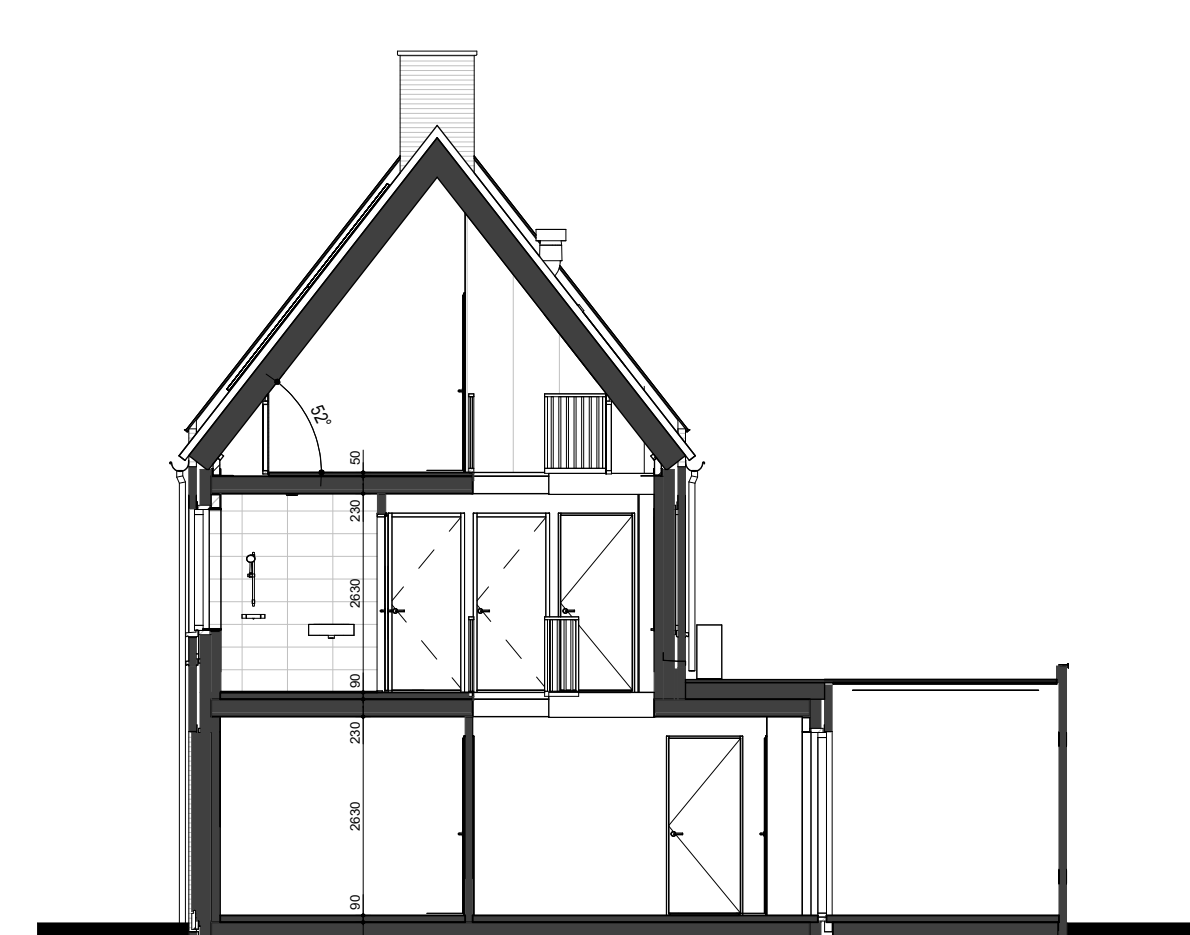

Doorsnede 9.a

RENOVOOI

ALGEMEEN <ul style="list-style-type: none">alle maatvoering zijn circa-maten in centimeters, hier kunnen geen rechten aan worden ontleend.de aangeven aan- en afvoerpunten van de mechanische ventilatie zijn indicatief, de definitieve punten zullen door de installateur worden bepaald.positie en afmetingen leidingschachten en positie installaties zijn schematisch op tekening weergegeven, de definitieve opzet van leidingschachten en installaties wordt bepaald door de installateur, deze kan mogelijk nog wijzigen.de weergegeven zonnepanelen zijn indicatief, de definitieve indeling en aantallen zullen volgen uit de BENG-berekening.voor keuken inrichting zie overige keukendocumentatie	LEGENDA <ul style="list-style-type: none">wtw opstelplaats warmterugwininstallatielwp opstelplaats luchtwater warmtepompwh plaats- en aansluitmogelijkheid wasautomaatwd plaats- en aansluitmogelijkheid droogautomaatindk plaats- en aansluitmogelijkheid inductiekooktoestelkk plaats- en aansluitmogelijkheid koelkastvw plaats- en aansluitmogelijkheid vaatwasserafz plaats- en aansluitmogelijkheid afzuigkapomv mogelijke locatie omvormerhwa hemelwaterafvoer	KOZIJNEN <ul style="list-style-type: none">630 binnendeurkozijn met deurbreedte en zonder bovenlicht630 binnendeurkozijn met deurbreedte en met bovenlicht (glas)630 binnendeurkozijn met deurbreedte en met bovenlicht (paneel)980 binnendeurkozijn met deurbreedte en zonder bovenlicht (geluidwerende deur)	<ul style="list-style-type: none">schakelaarwisselschakelaarplafondlichtpunt (zonder armatuur)wandlichtpunt (zonder armatuur)wandlichtpunt buiten (zonder armatuur)rookmelderschelbeldrukkerbelenkele wandcontactdoosdubbele wandcontactdoosdubbele wandcontactdooscentraal aardpunt (CAP)kamerthermostaataansluitpunt oven/magnetronaansluitpunt elektrische radiatorenkele wandcontactdoos + omvormeraansluitpunt niet bedraad (toes)aansluitpunt bedraaddriestanden schakelaar t.b.v. ventilatiewtw aansluitpunt wtwaansluitpunt 2-fasewerkschakelaar buitenunitvorstrijt buitenkraanschroepverdelers, locatie indicatief, n.t.b.ruimte voorzien van vloerverwarmingradiator, afm. en positie indicatieftoe-afvoerpunt mechanische ventilatiegereduceerd verblijfsgebied
--	---	--	--



wijz.

datum

gew.

omschrijving

BOUWMIJ JANSSEN

Keizersveld 28 5803 AN Venray | T +31(0)478 55 44 55 | info@bouwmi-janssen.nl | WWW.BOUWMIJ-JANSSEN.NL

BOUWT VOOR Mij

Project:

St. Anthonis Peelkant

Opdrachtgever:

BPD

Onderwerp:

VERKOOP TEKENING | TYPE F2 | K29

Datum:

10-02-2026

Formaat:

A1

Werk nr.:

6280

Tek. nr.:

VT-09

Modellieur:

BA/mse

Schaal:

1:100

Deze tekening blijft eigendom van Bouwmij Janssen en mag niet zonder schriftelijke toestemming worden gepubliceerd noch aan derden ter inzage worden gegeven.