



Type: F1sp
Kavel: 52 - Lichtbruin
Kavel: 54 - Lichtbruin

Voorgevel



Type: F1sp
Kavel: 52 - Lichtbruin
Kavel: 54 - Lichtbruin

Rechterzijgevel




Type: F1sp
Kavel: 52 - Lichtbruin
Kavel: 54 - Lichtbruin

Achtergevel




Type: F1sp
Kavel: 52 - Lichtbruin
Kavel: 54 - Lichtbruin

Linkerzijgevel

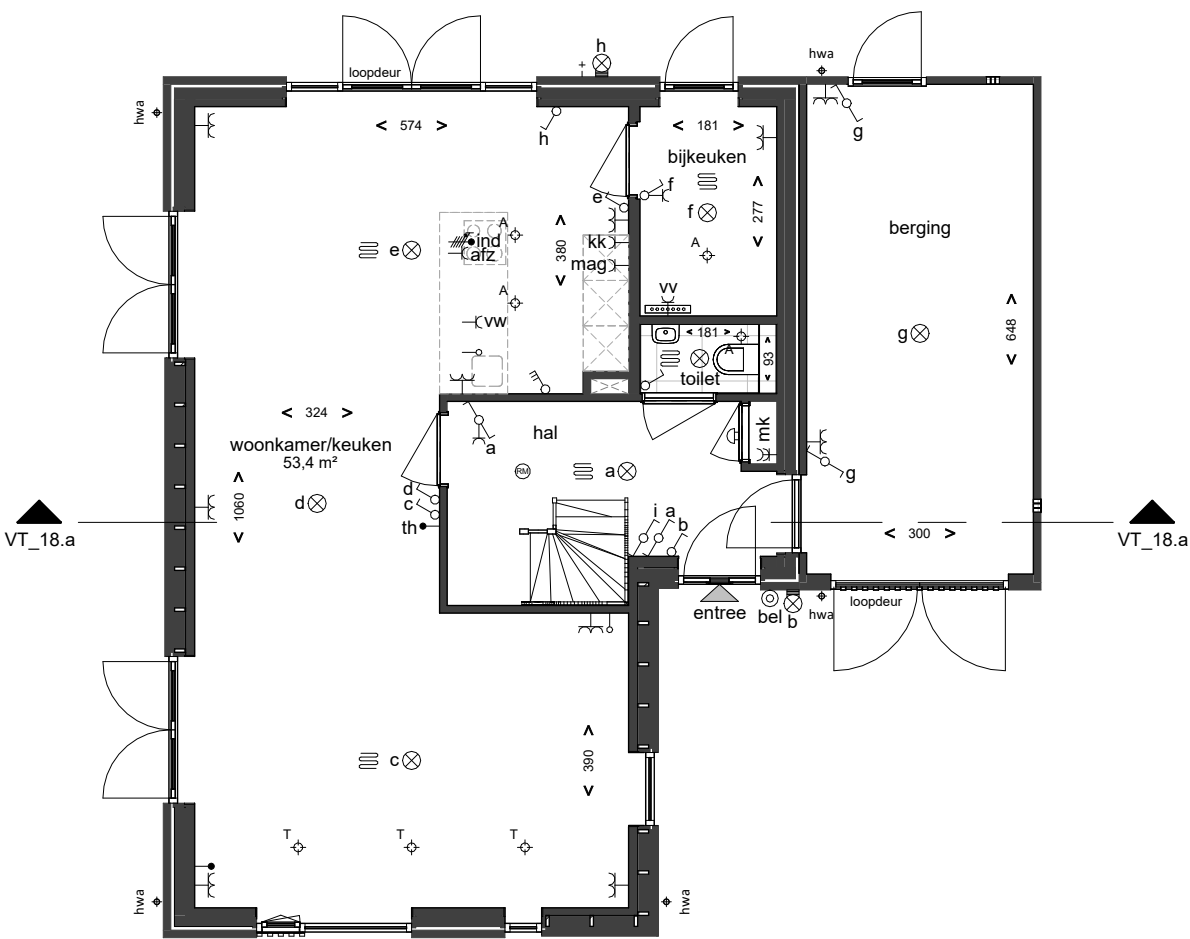


Type: F1sp
Kavel: 52
Kavel: 54

Begane grond

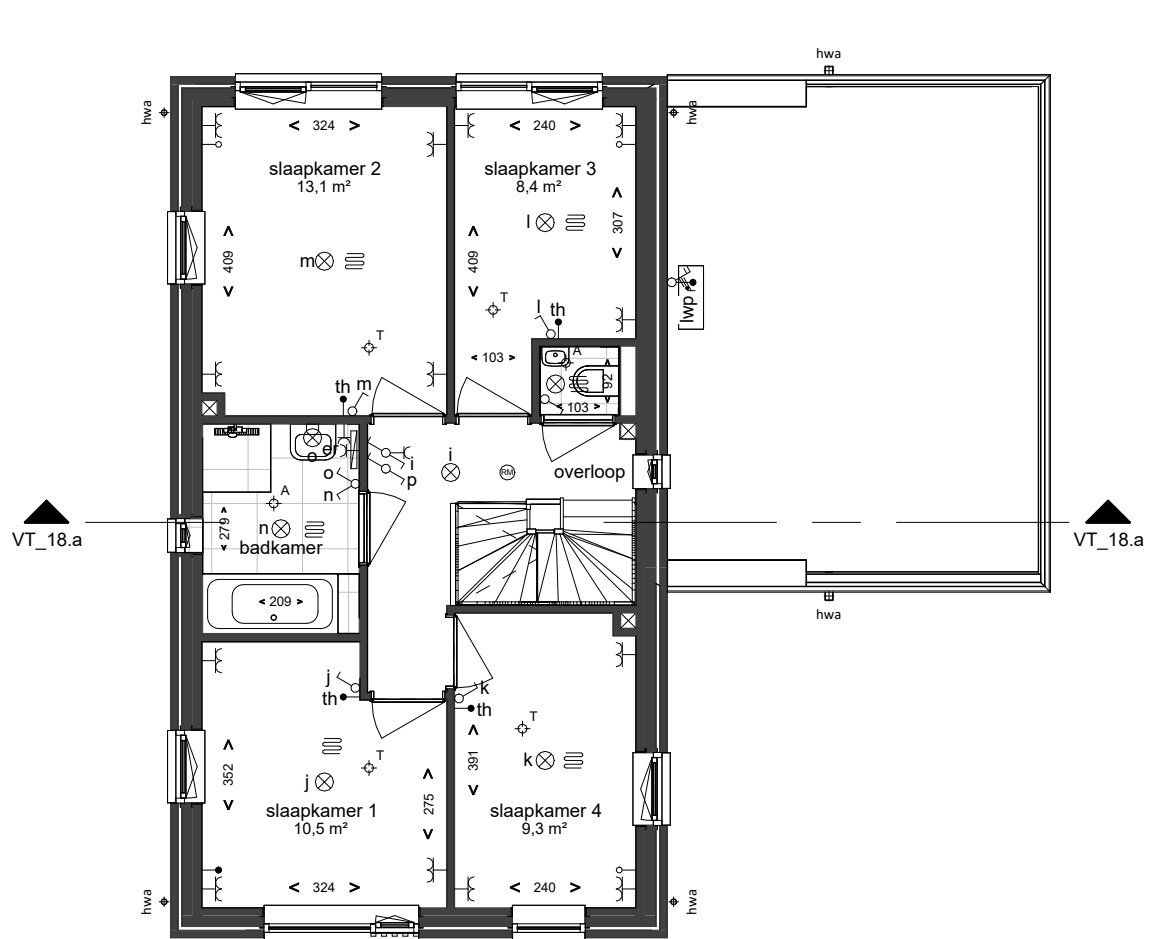


Type: F1sp
Kavel: 52
Kavel: 54

Eerste verdieping

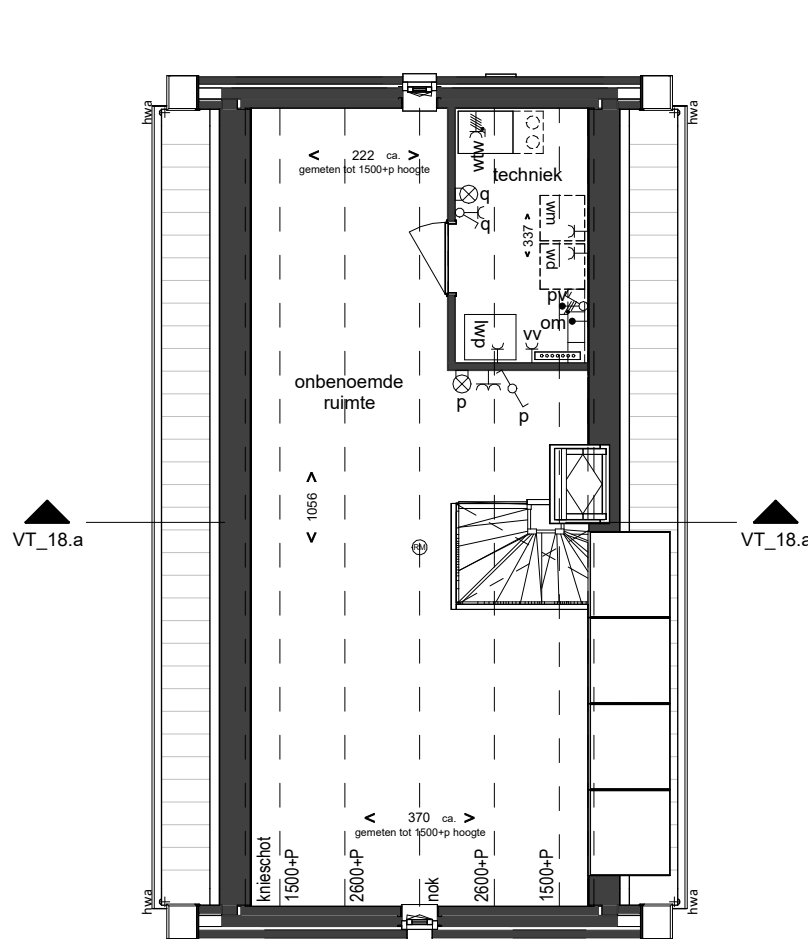

Type: F1sp
Kavel: 52
Kavel: 54

Tweede verdieping

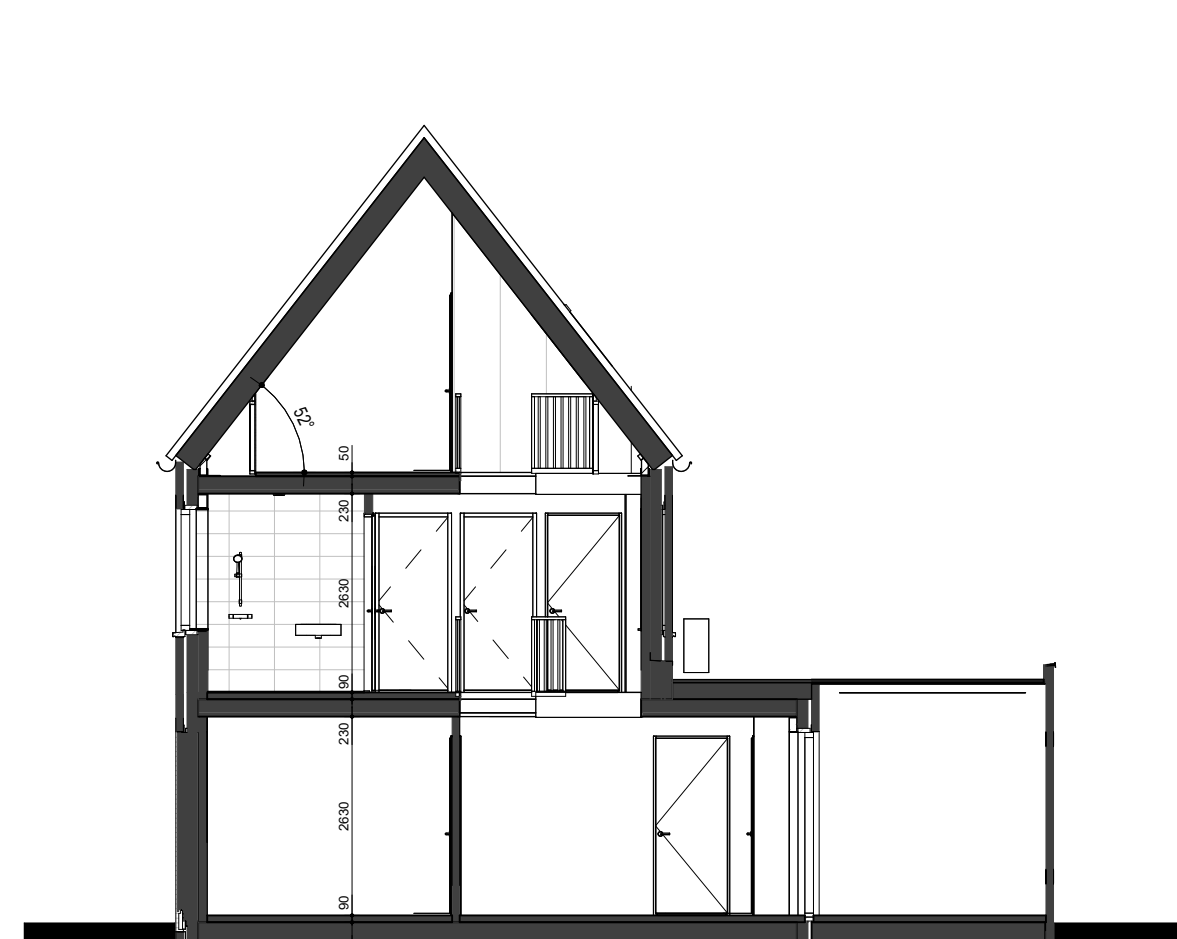

Doorsnede 18.a

RENNOOI

ALGEMEEN <ul style="list-style-type: none">alle maatvoering zijn circa-maten in centimeters, hier kunnen geen rechten aan worden ontleend.de aangeven aan- en afvoerpunten van de mechanische ventilatie zijn indicatief, de definitieve punten zullen door de installateur worden bepaald.posities en afmetingen leidingsschachten en posities installaties zijn schematisch op tekening weergegeven, de definitieve opzet van leidingsschachten en installaties wordt bepaald door de installateur, deze kan mogelijk nog wijzigen.de weergegeven zonnepanelen zijn indicatief, de definitieve indeling en aantallen zullen volgen uit de BENG-berekening.voor keukens inrichting zie overige keukendocumentatie.	schakelaar
wisselschakelaar	
plafondlichtpunt (zonder armatuur)	
wandlichtpunt (zonder armatuur)	
wandlichtpunt buiten (zonder armatuur)	
roekmelder	
schel	
bedrukker	
enkele wandcontactdoos	
dubbele wandcontactdoos	
dubbele wandcontactdoos	
centraal aardpunt (CAP)	
kamerthermostaat	
aansluitpunt oven/magnetron	
aansluitpunt elektrische radiator	
enkele wandcontactdoos + omvormer	
aansluitpunt niet bedraad (loos)	
aansluitpunt bedraad	
driestanden schakelaar t.b.v. ventilatie	
aansluitpunt wtw	
aansluitpunt 2-fase	
werkschakelaar buitenunit	
vorstvrije buitenkraan	
Schroefput	
verdeler, locatie indicatief, n.t.b.	
ruimte voorzien van vloerverwarming	
radiator, afm. en positie indicatief	
toe-afvoerpunt mechanische ventilatie	
gereduceerd verblijfsgebied	

KOZIJNEN

binnendeurkozijn met deurbreedte en zonder bovenlicht
binnendeurkozijn met deurbreedte en met bovenlicht (glas)
binnendeurkozijn met deurbreedte en met bovenlicht (paneel)
binnendeurkozijn met deurbreedte en zonder bovenlicht (geluidwerende deur)

B2 architecten
bna

VH ENGINEERING
BOUWKUNDIG BIM MODELLEN | PROJECTMANAGEMENT
PREFAB. BETON ENGINEERING | CLT-HOUT ENGINEERING

wijz.

datum

gew.

omschrijving

BOUWMIJ JANSSEN

BOUWT VOOR Mij

Keizersveld 28 5803 AN Venray | T +31(0)478 55 44 55 | info@bouwmi-janssen.nl | WWW.BOUWMIJ-JANSSEN.NL

Project: St. Anthonis Peelkant

Opdrachtgever: BPD

Onderwerp: VERKOOP TEKENING | TYPE F1sp | K52 | K54

Datum: 10-02-2026 Formaat: A1 Werk nr.: Tek. nr.:
Modellieur: BA/mse Schaal: 1:100 6280 VT-18

Dit tekening blijft eigendom van BouwMij Janssen en mag niet zonder schriftelijke toestemming worden gepubliceerd noch aan derden ter inzage worden gegeven.