



Type: H3sp

Kavel: 42 - Bruin-rood
Kavel: 46 - Lichtbruin

Type: H4


Kavel: 41 - Bruin-rood
Kavel: 45 - Lichtbruin

Type: H1sp

Kavel: 40 - Bruin-rood
Kavel: 44 - Lichtbruin

Type: H5

Kavel: 39 - Bruin-rood
Kavel: 43 - Lichtbruin

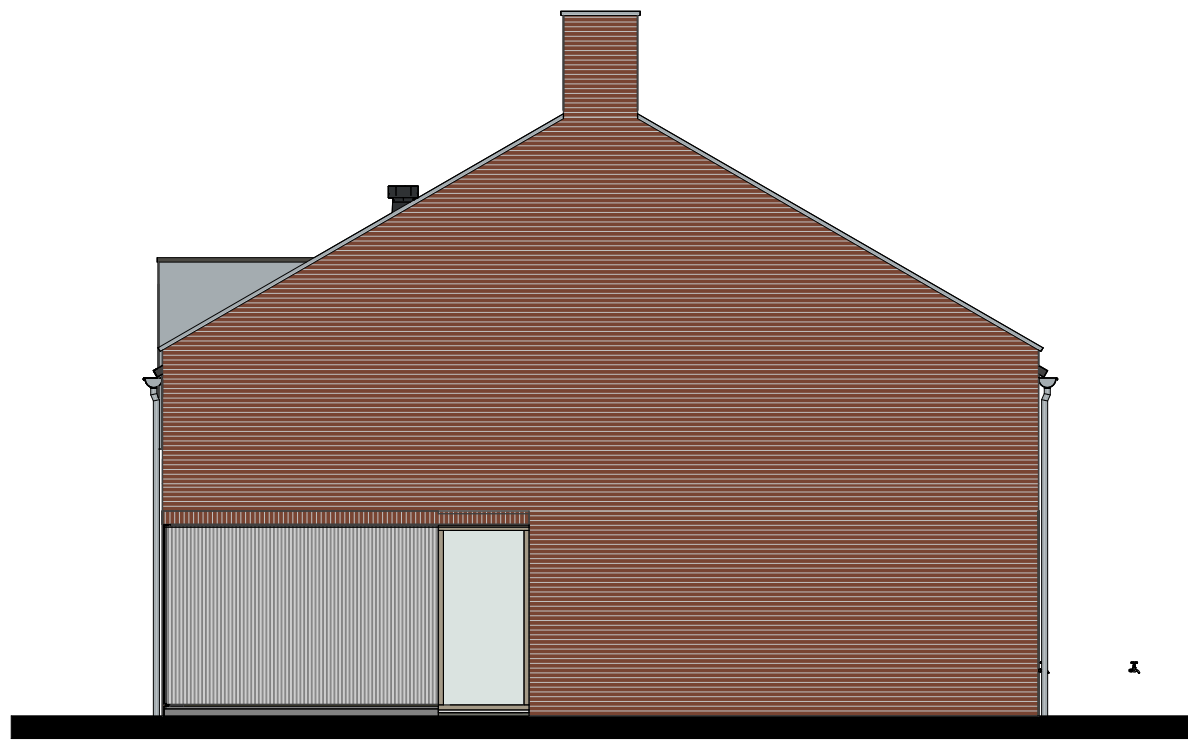

Type: H5

Kavel: 39 - Bruin-rood



Type: H5

Kavel: 39 - Bruin-rood
Kavel: 43 - Lichtbruin

Type: H1sp


Kavel: 40 - Bruin-rood
Kavel: 44 - Lichtbruin

Type: H4

Kavel: 41 - Bruin-rood
Kavel: 45 - Lichtbruin

Type: H3sp

Kavel: 42 - Bruin-rood
Kavel: 46 - Lichtbruin

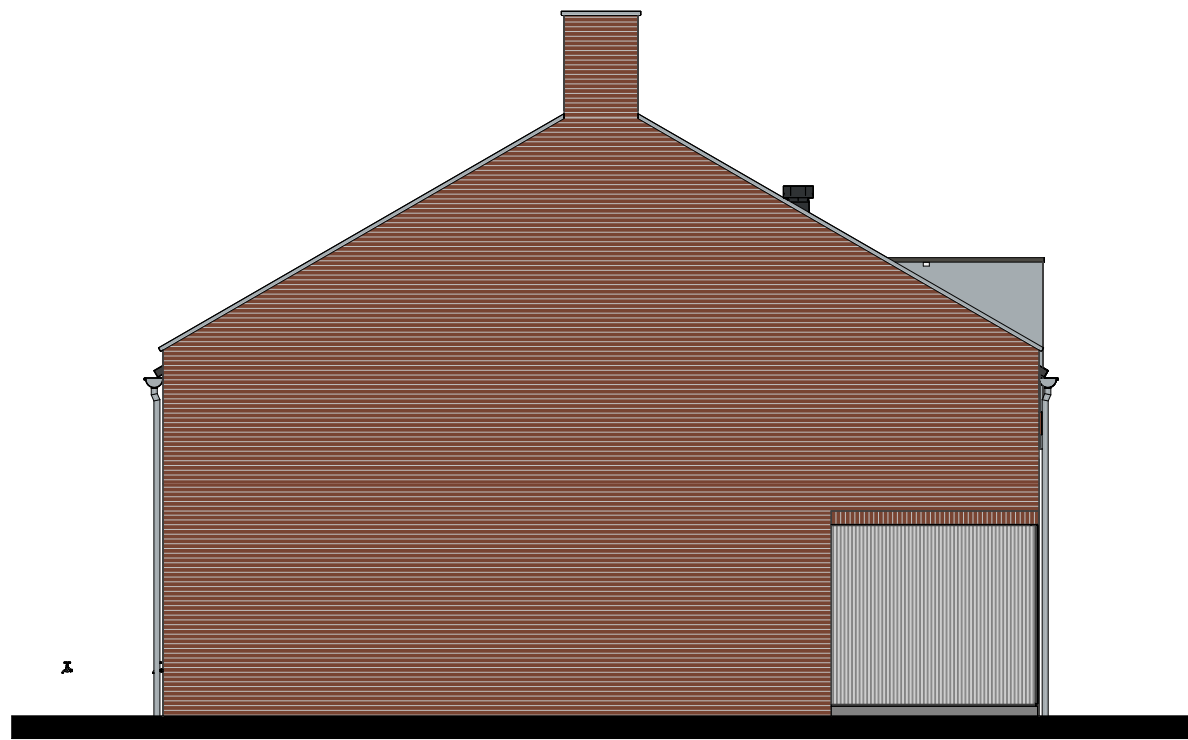

Type: H3sp


Kavel: 42 - Bruin-rood
Kavel: 46 - Lichtbruin

Voorgevel

Rechterzijgevel

Achtergevel

Linkerzijgevel

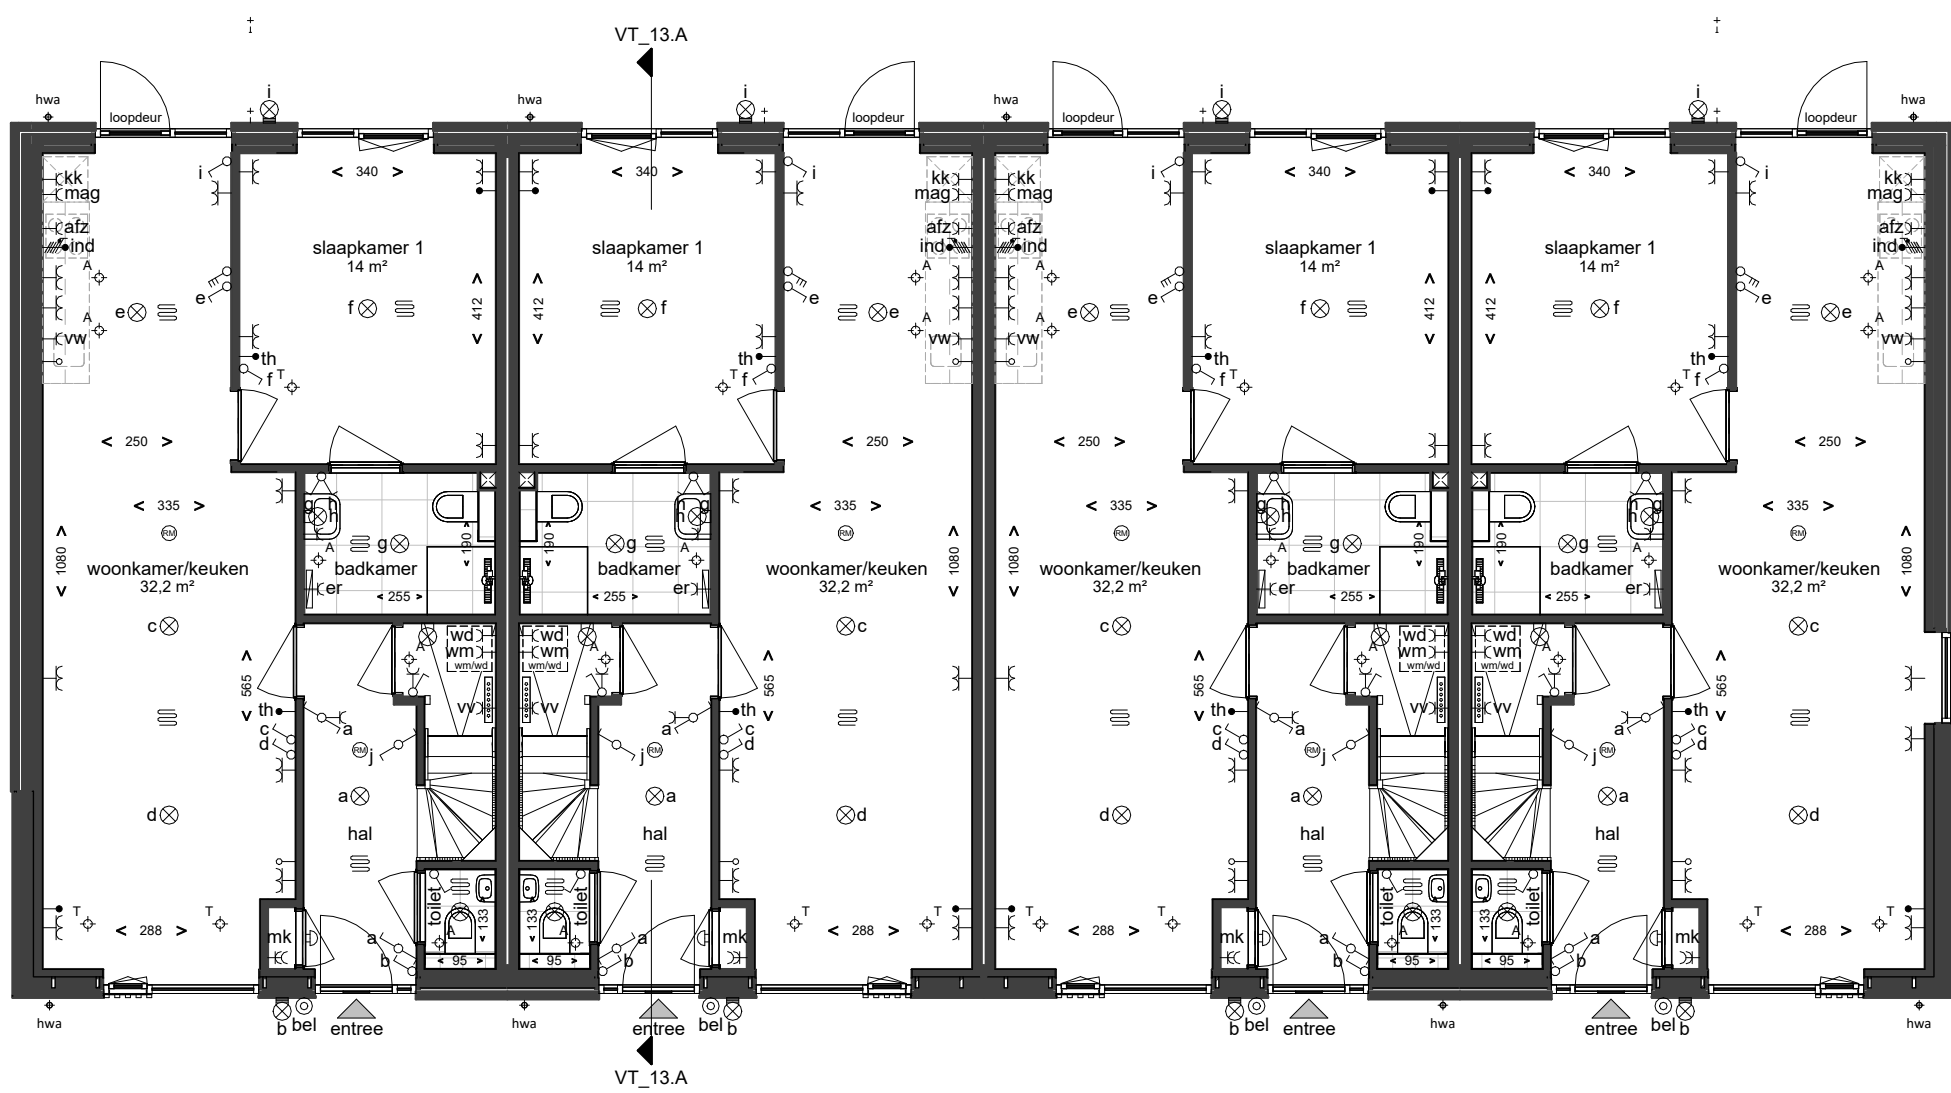

Type: H3sp

Kavel: 42

Type: H4

Kavel: 41


Type: H1sp

Kavel: 40

Type: H5

Kavel: 39

Begane grond

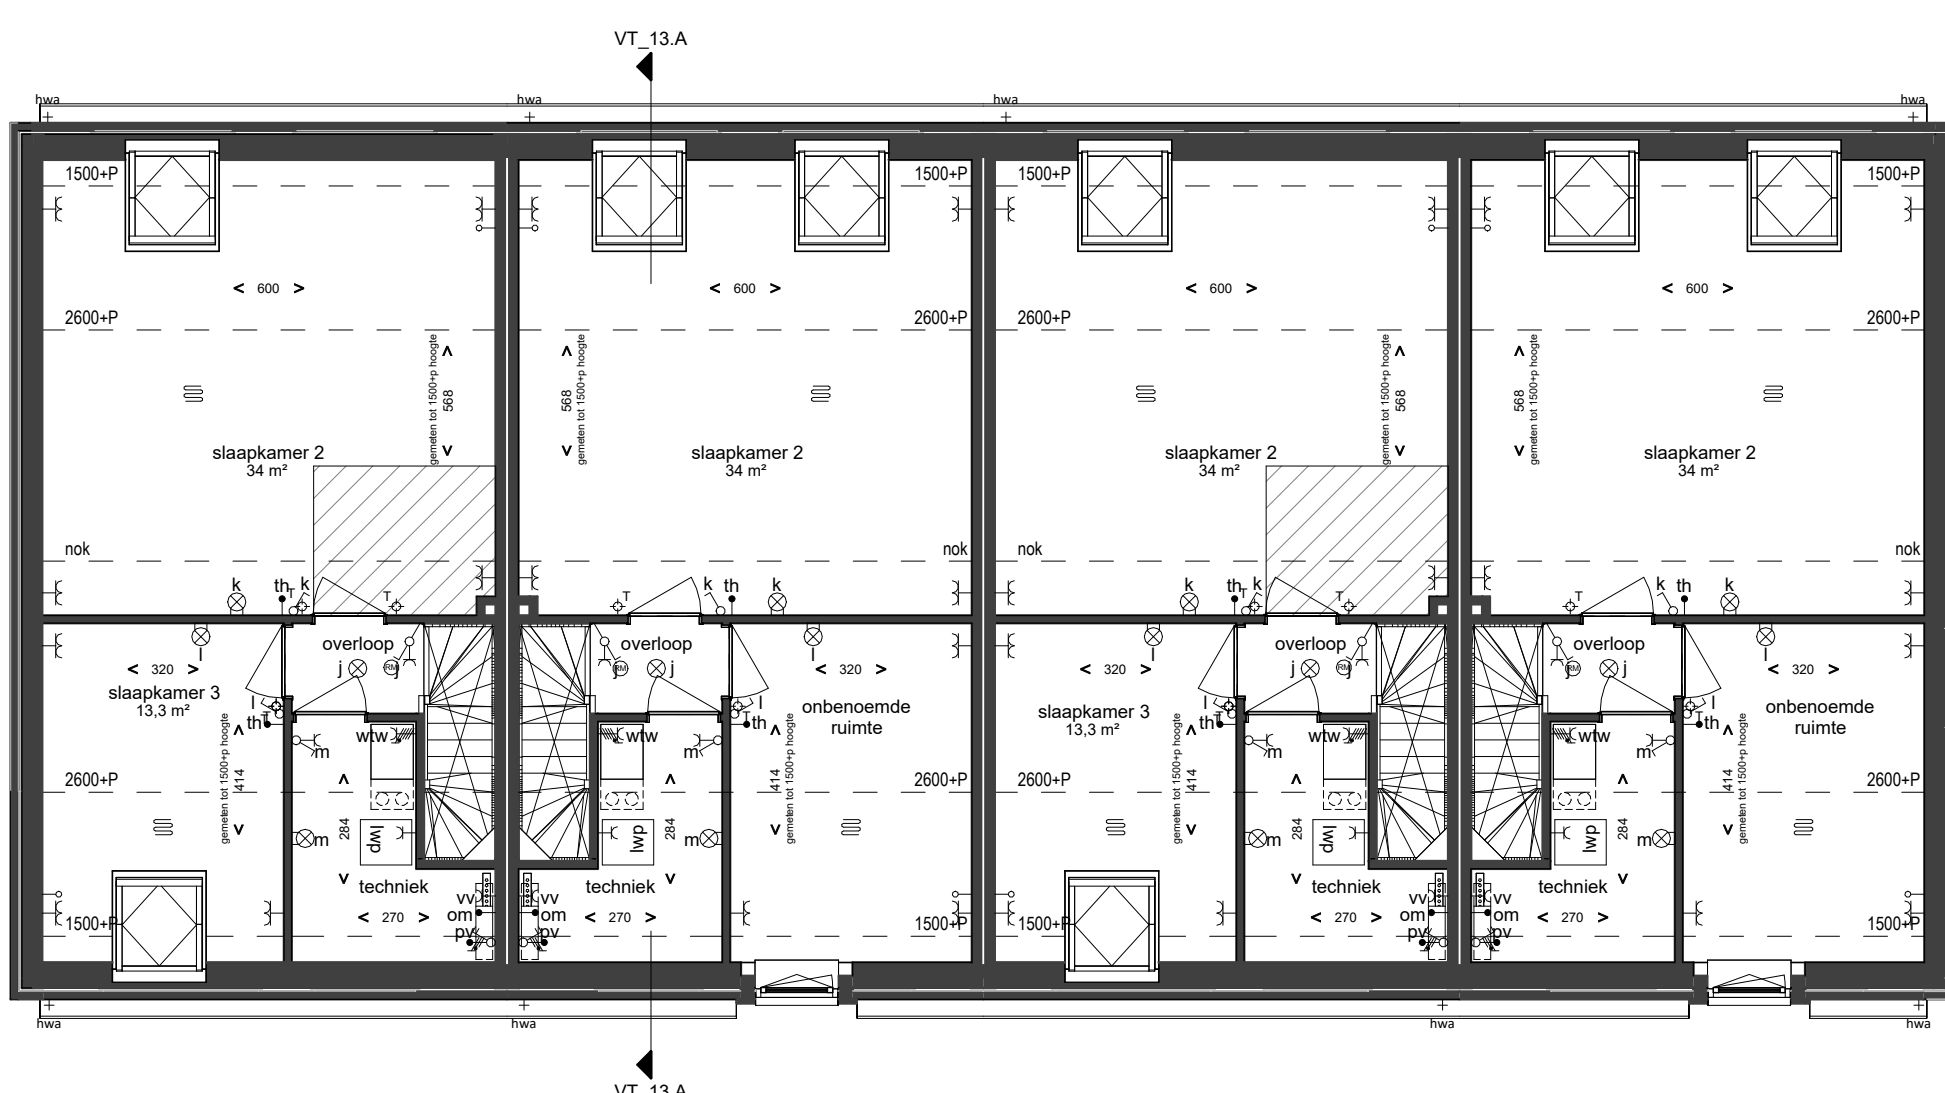

Type: H3sp

Kavel: 42
Kavel: 46

Type: H4

Kavel: 41
Kavel: 45


Type: H1sp

Kavel: 40
Kavel: 44


Type: H5

Kavel: 39
Kavel: 43

Eerste verdieping

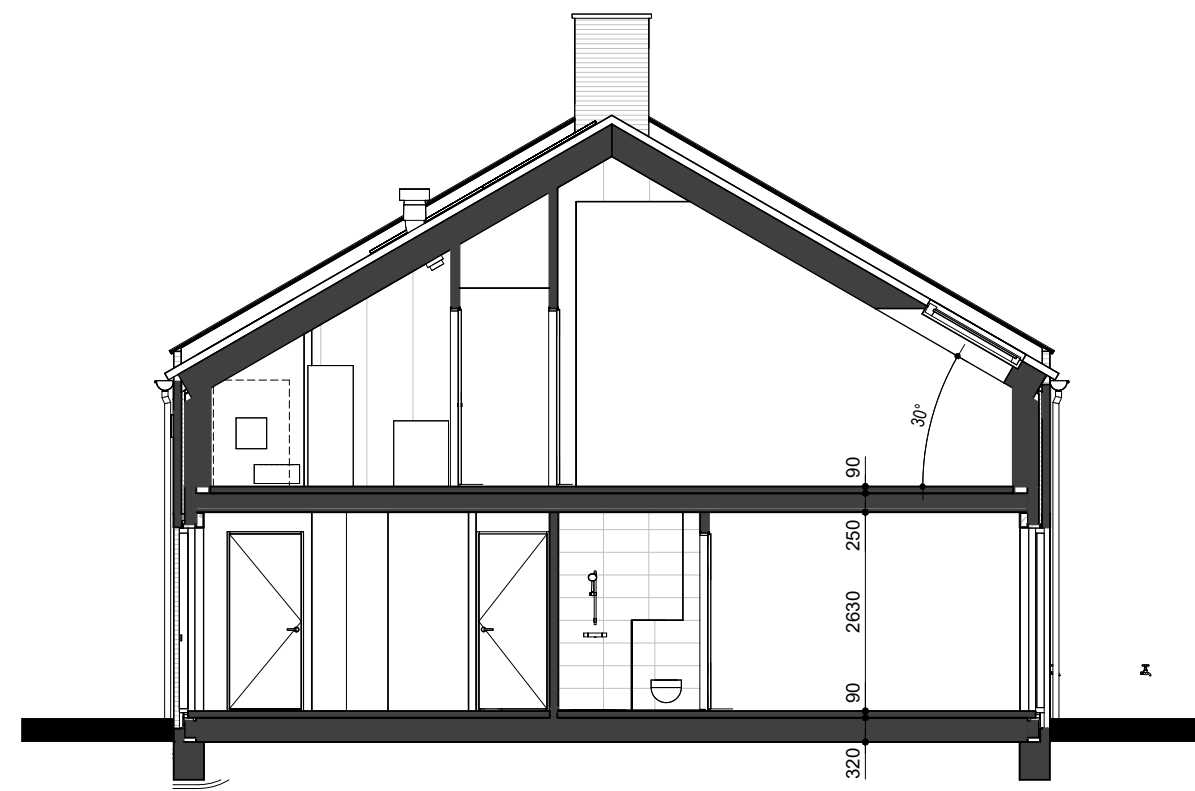

Doorsnede 13.A

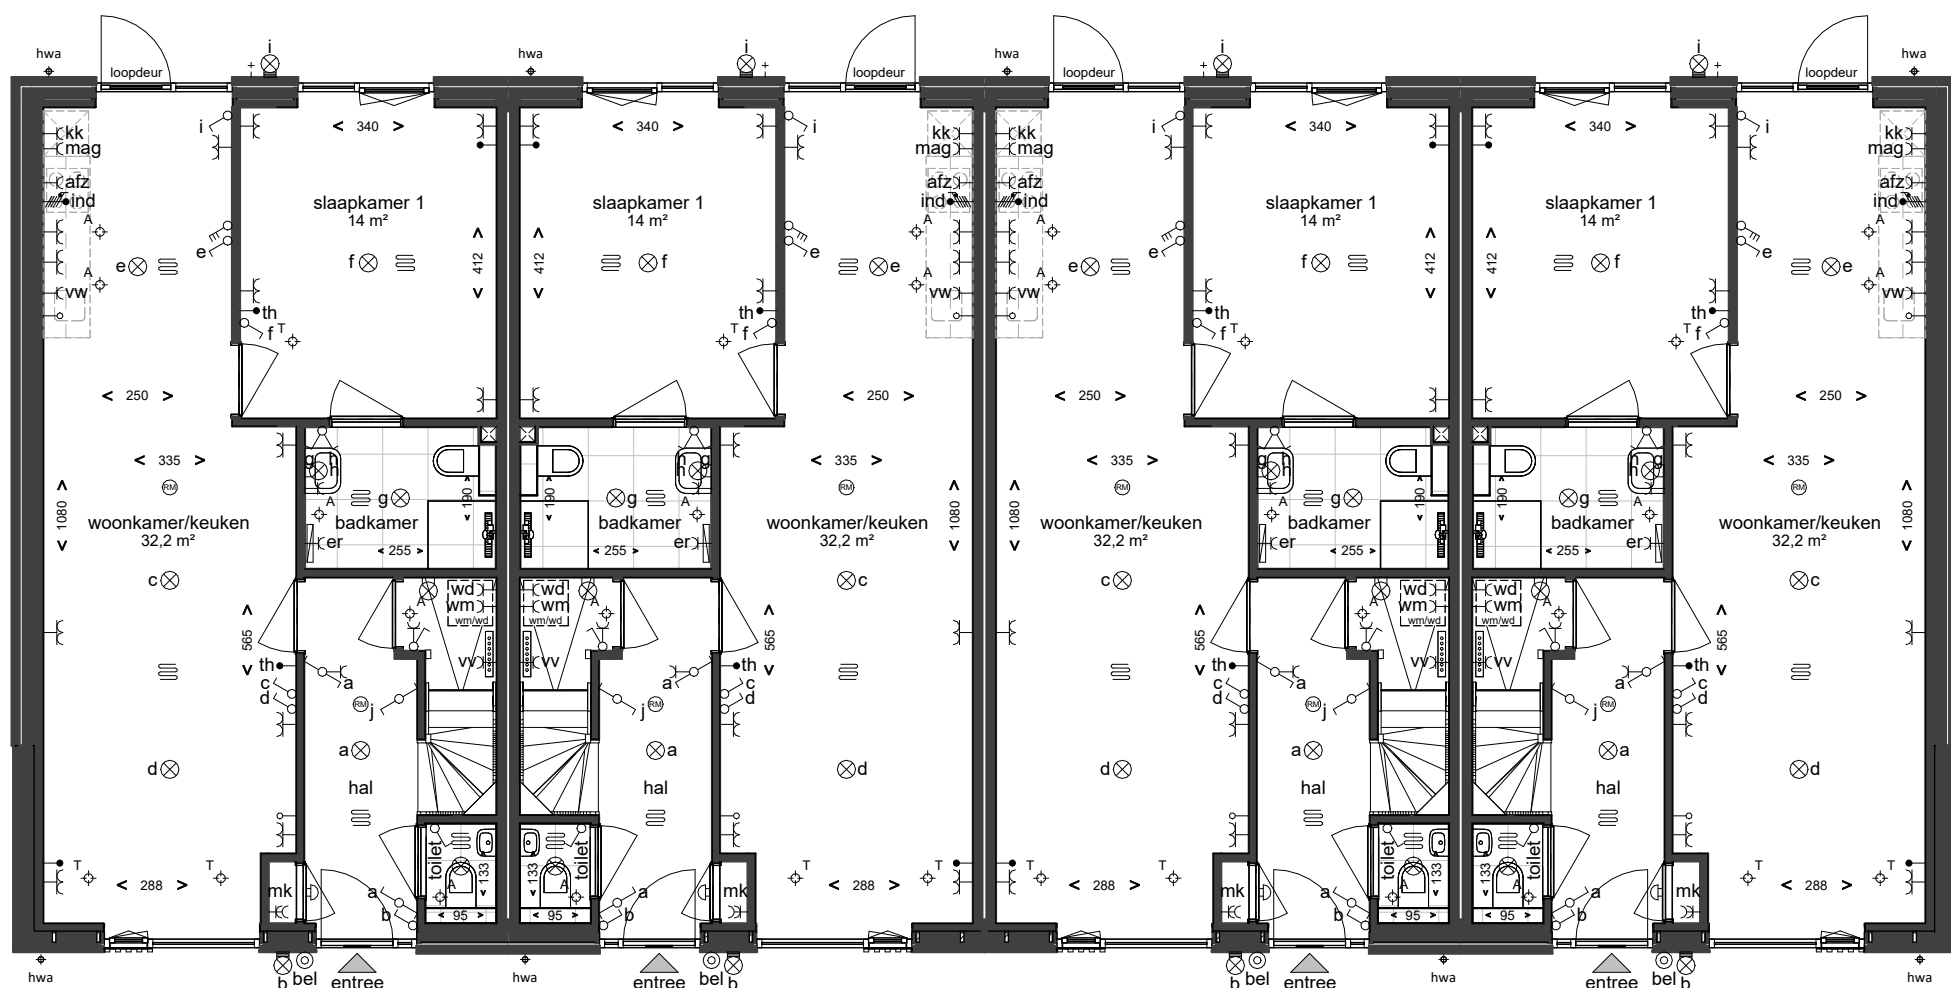

Type: H3sp

Kavel: 46

Type: H4

Kavel: 45


Type: H1sp

Kavel: 44

Type: H5

Kavel: 43

Begane grond

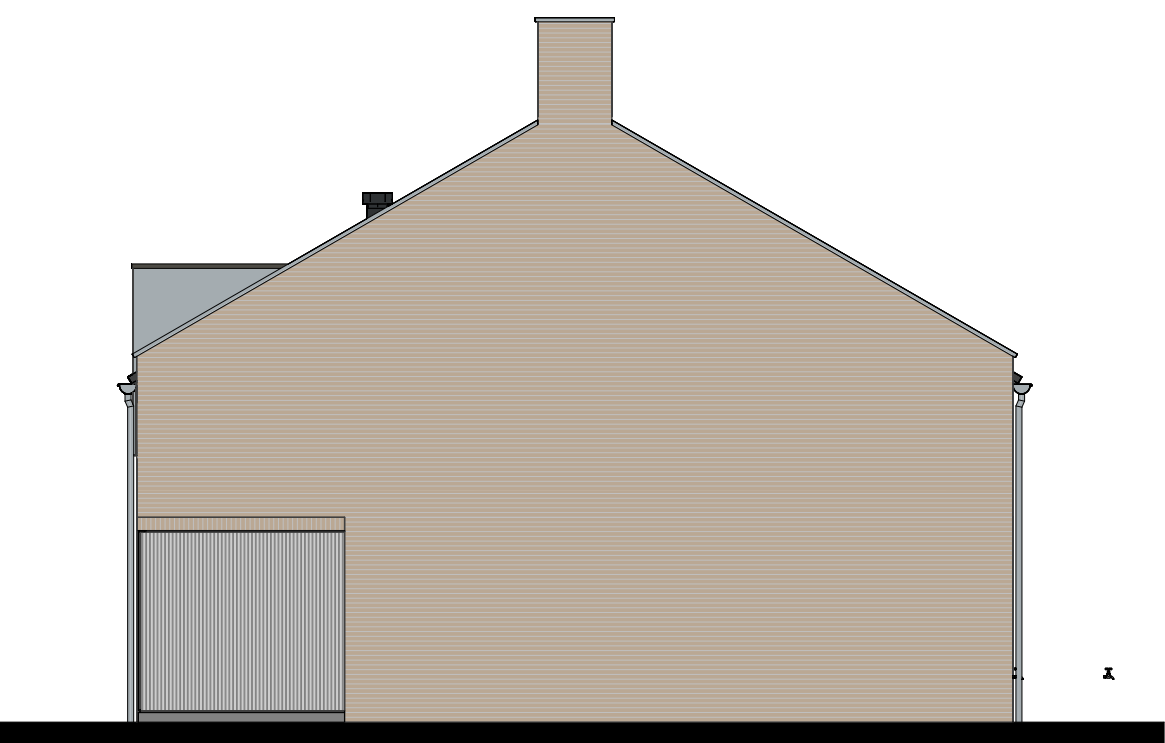

Type: H5

Kavel: 43 - Lichtbruin

Rechterzijgevel

RENVOOI

ALGEMEEN <ul style="list-style-type: none">alle maatvoering zijn circa-maten in centimeters, hier kunnen geen rechten aan worden ontleend.de aangeven aan- en afvoerpunten van de mechanische ventilatie zijn indicatief, de definitieve punten zullen door de installateur worden bepaald.posities en afmetingen leidingsschachten en posities installaties zijn schematisch op tekening weergegeven, de definitieve opzet van leidingsschachten en installaties wordt bepaald door de installateur, deze kan mogelijk nog wijzigen.de weergegeven zonnepanelen zijn indicatief, de definitieve indeling en aantallen zullen volgen uit de BENG-berekening voor keukens inrichting zie overige keukendocumentatie.	<ul style="list-style-type: none">schakelaarwisselschakelaarplafondlichtpunt (zonder armatuur)wandlichtpunt (zonder armatuur)wandlichtpunt buiten (zonder armatuur)rookmelderschelbeldrukkerenkele wandcontactdoosdubbele wandcontactdoosdubbele wandcontactdooscentraal aardpunt (CAP)kamerthermostaataansluitpunt oven/magnetronaansluitpunt elektrische radiatorenkele wandcontactdoos + omvormeraansluitpunt niet bedraad (loos)aansluitpunt bedraaddriestanden schakelaar t.b.v. ventilatieaansluitpunt wtwaansluitpunt 2-fasewerkschakelaar buitenunitvoortrijpje buitenkraanschroepjutverdelers, locatie indicatief, n.t.b.ruimte voorzien van vloerverwarmingradiator, afm. en positie indicatiefloze afvoerpunt mechanische ventilatiegeduceerd verblijfsgebied
LEGENDA <ul style="list-style-type: none">whw opstelplaats warmterugwininstallatiehwp opstelplaats koudwater warmtepompwm plaats- en aansluitmogelijkheid wasautomaatwd plaats- en aansluitmogelijkheid droogautomaatind.k. plaats- en aansluitmogelijkheid inductiekooktoestelkk plaats- en aansluitmogelijkheid koelkastvw plaats- en aansluitmogelijkheid vaatwasseratw plaats- en aansluitmogelijkheid afzuigkapomv. mogelijke locatie omvormerhwa hemelwaterafvoer	
KOZIJNEN <ul style="list-style-type: none">630° binnendeurkozijn met deurbreedte en zonder bovenlicht630° binnendeurkozijn met deurbreedte en met bovenlicht (glas)630° binnendeurkozijn met deurbreedte en met bovenlicht (paneel)630° binnendeurkozijn met deurbreedte en zonder bovenlicht (geluudwerende deur)	



wijz.	datum	gew.	omschrijving
Keizersveld 28 5803 AN Venray T +31(0)478 55 44 55 info@bouwmi-janssen.nl WWW.BOUWMIJ-JANSSEN.NL			
Project:		St. Anthonis Peelkant	
Opdrachtgever:		BPD	
Onderwerp:		VERKOOP TEKENING TYPE H1-H3 K39-46	
Datum:	10-02-2026	Formaat: A1 + (841x1600)	Werk nr.:
Modelleur:	BA/mse	Schaal: 1:100	6280
			Tek. nr.:
			VT-13