


# OPTIE TEKENING I TYPE H I PLATTEGRONDEN



## Opties

- B005-H het uitbreiden van de woning met een aanbouw 1200mm aan de achterzijde
- B912 vervallen slaapkamer 1 begane grond
- B950 verplaatsen keuken naar voorzijde


# OPTIE TEKENING I TYPE H I PLATTEGRONDEN

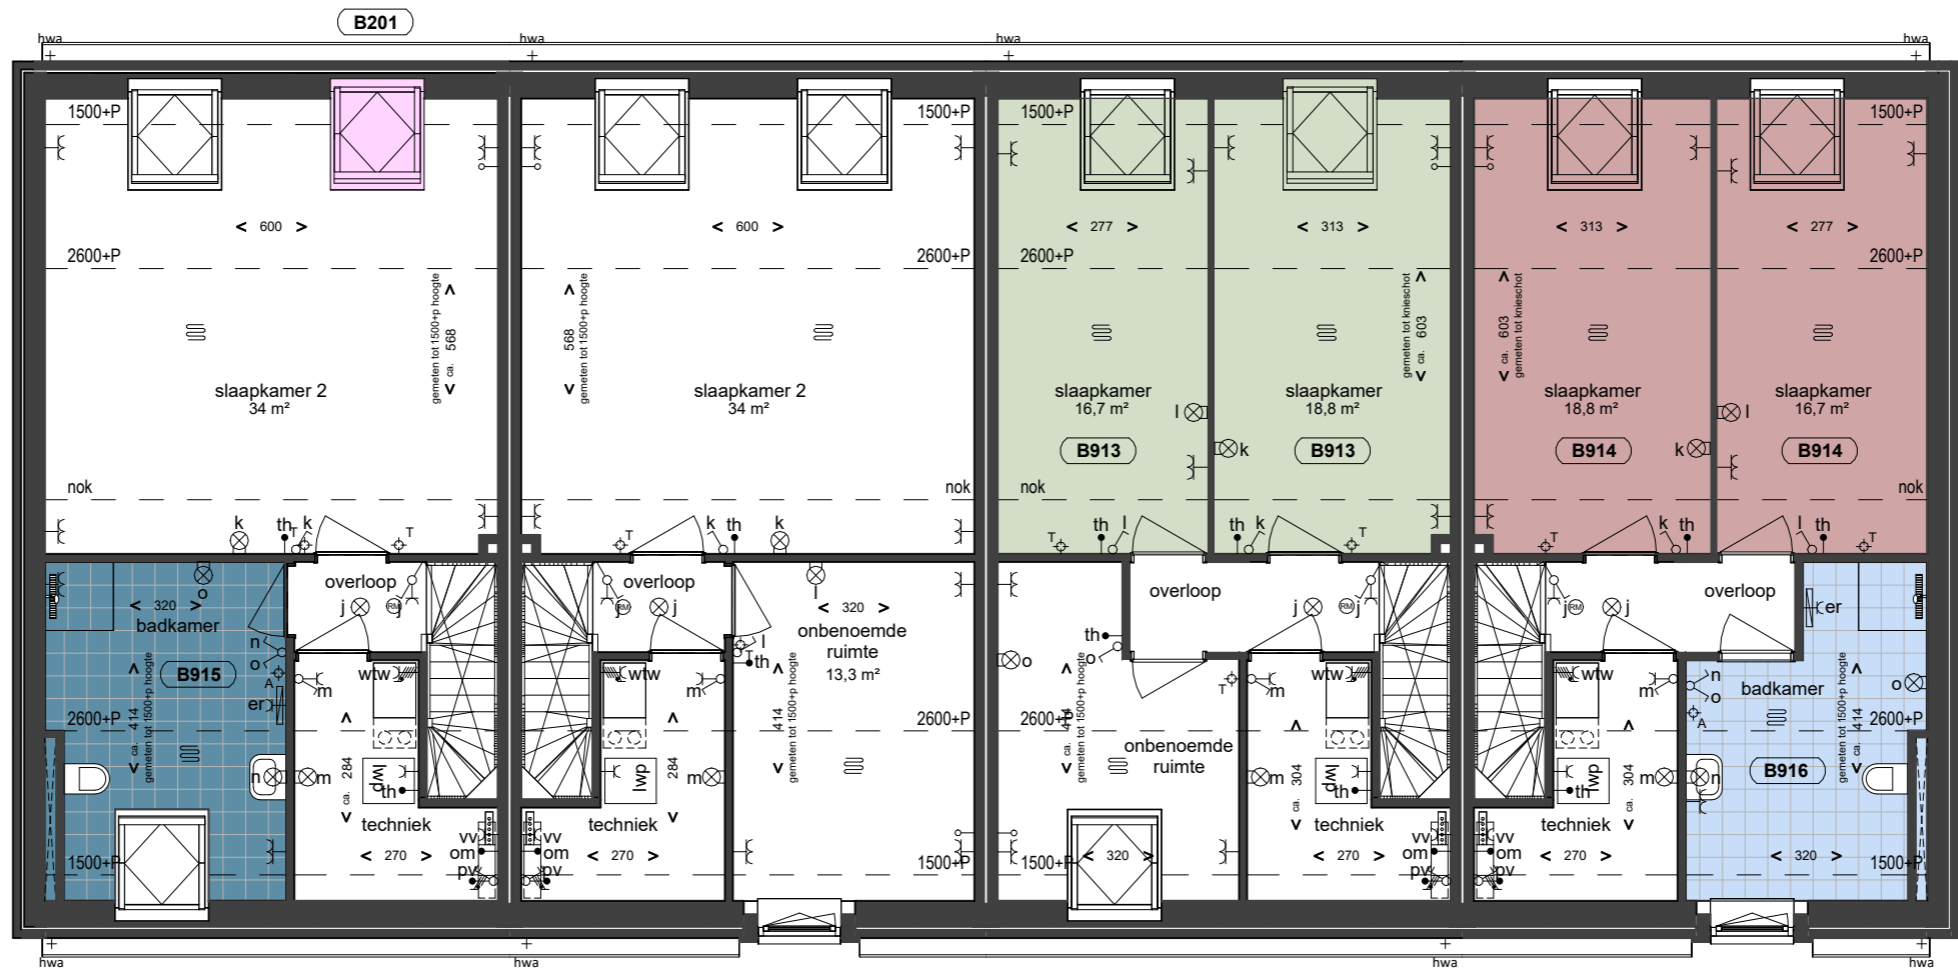

## Opties

- B201 tuimelvenster in het dakvlak
- B913 slaapkamer 2 opslitsen (type H1/H3)
- B914 slaapkamer 2 opslitsen (type H4/H5)
- B915 badkamer op verdieping
- B916 badkamer op verdieping

OPTIE TEKENING I TYPE H I GEVELS

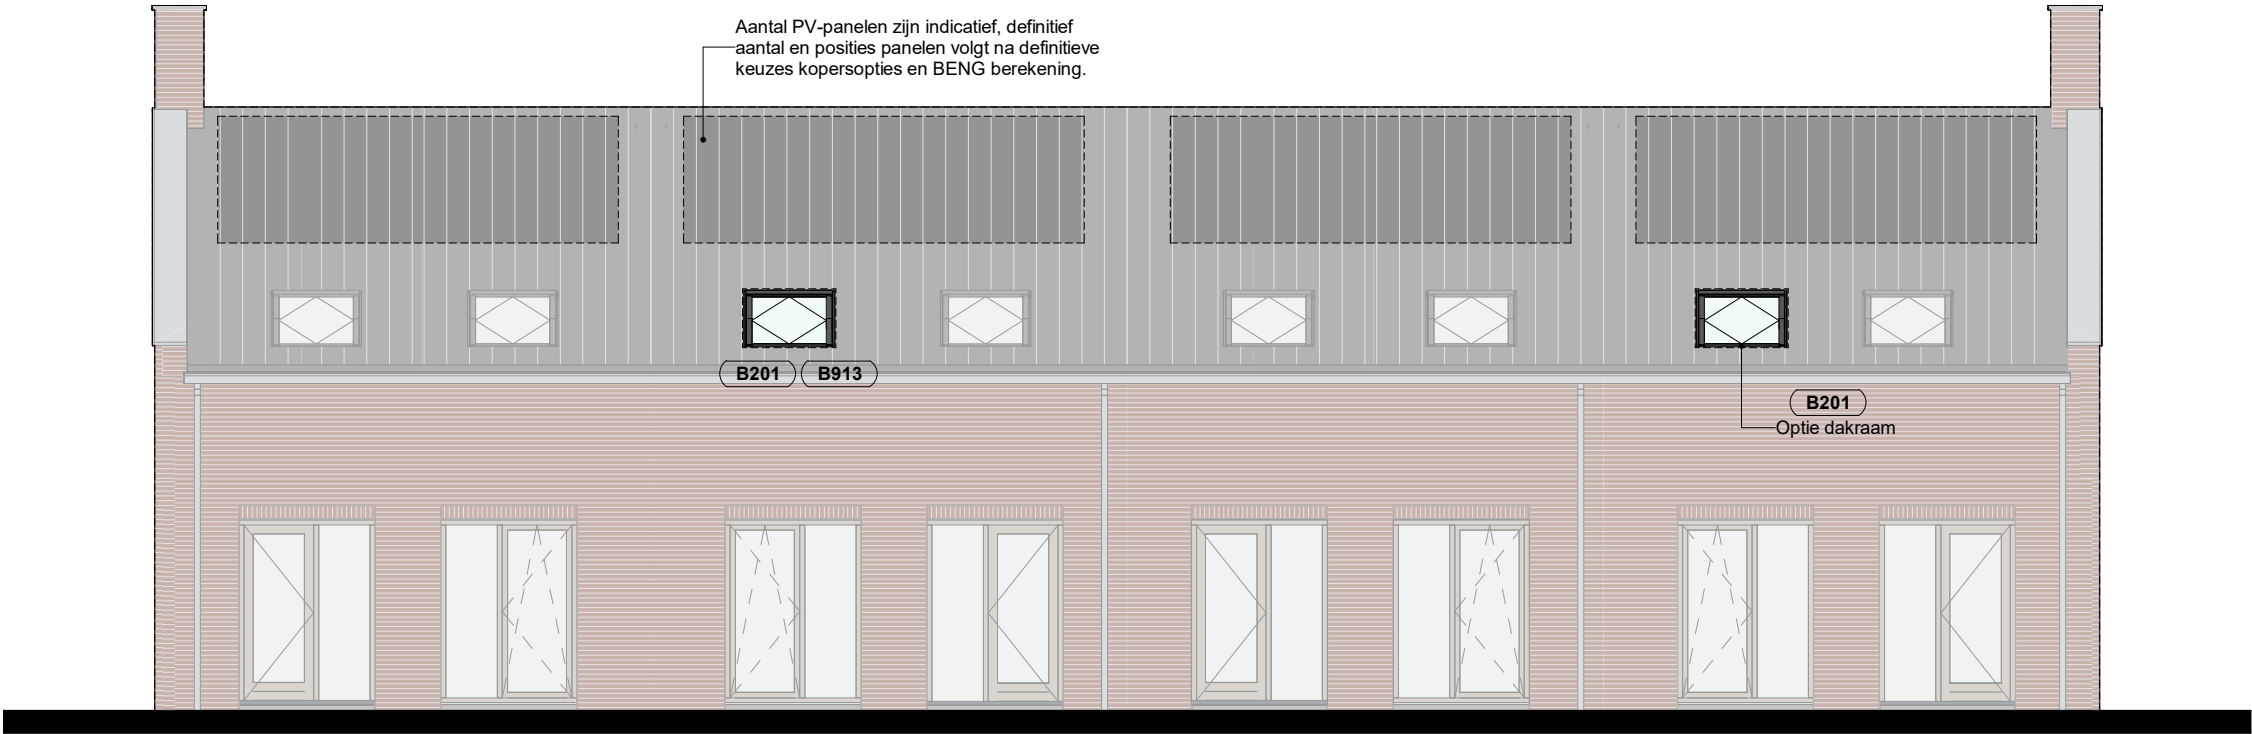

Achtergevel