

**Datum: 6 februari 2026**

**INSTALLATIETEKENING**

**Projectnr. : 16056\_2**  
**Project : Weidse Peel fase 2**  
**Kavelnr. : 42 en 46**

Beste lezer,

Hierbij ontvangt u de installatietekening t.b.v. de keuken met bovenvermeld kavelnummer.

Voor het beste en mooiste resultaat, onderstaand een aantal aandachtspunten.

- W + E-installatie aanbrengen in de wand, tenzij het werkblad verdiept is naar ten minste 65 cm.
- W-installatie opbouw is mogelijk, mits leidingen op de aangegeven positie verticaal uit de vloer komen en strak op de wand op de aangegeven hoogte met een muurplaat zijn afgemonteerd.
- Geen aansluitingen aanbrengen achter apparatuur. Aansluitingen moeten bereikbaar zijn zonder demontage van apparatuur.
- Geen leidingen onder een onderbouw (wijn-)koelkast, vriezer en vaatwasser.
- Bij metalstud wanden vulhout aanbrengen bij schouwkap, hangkasten en wandplanken t.b.v. de bevestiging.
- Wand dienen vlak en hoeken haaks te zijn. Voor montage is het belangrijk dat het stucwerk droog is.

Wij adviseren verder:

- Om in de keuken ten minste twee wandcontactdozen voor algemeen gebruik te plaatsen. Daarbij dient rekening gehouden te worden met eventuele achterwanden, spatwanden en tegelplinten (aangegeven op tekening).



Exacte maten voor onder andere standbouw ten behoeve van kastenwanden, koven of overige bouwkundige onderdelen, welke van belang zijn voor het ontwerp van de keuken, worden niet aangegeven op de installatietekening. Deze worden middels een specifieke separate maattekening verstrekt door de adviseur.

Indien afgeweken wordt van de installatietekening, kan dit gevolgen hebben voor de montage en het eindresultaat van de keuken.

Neem bij twijfel of vragen altijd even contact met ons op.

Met vriendelijke groet,


Nuva Keukens B.V.

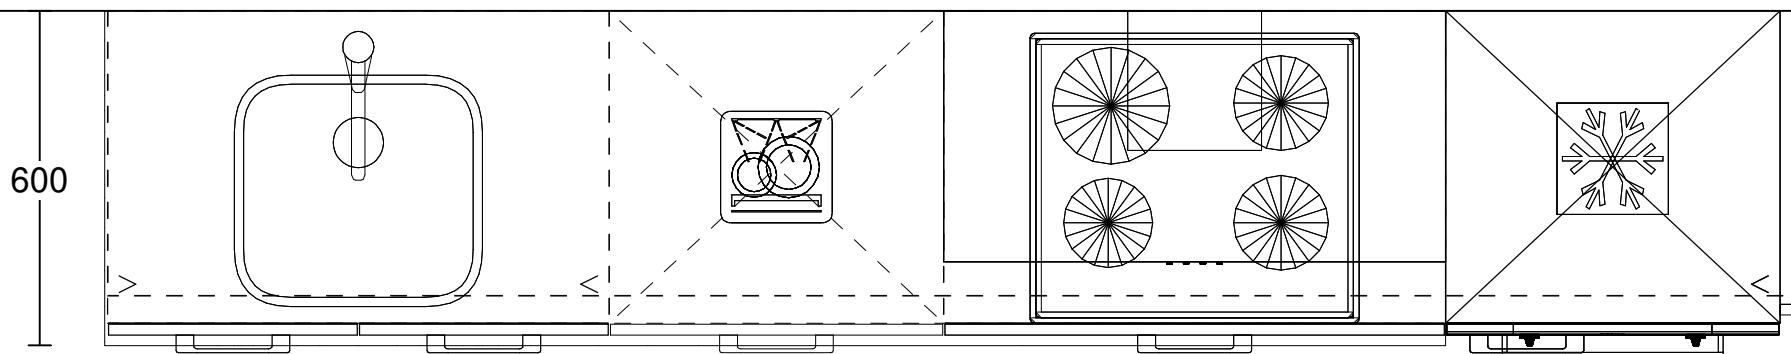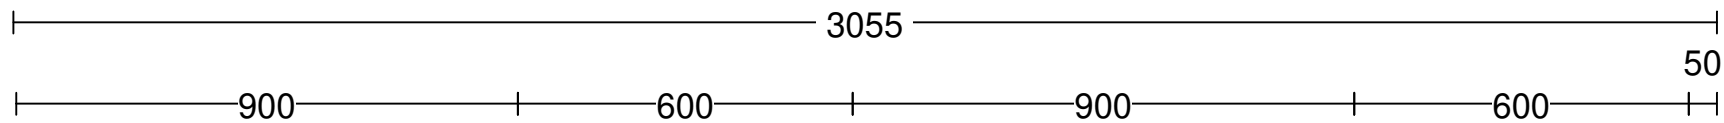

Voor exacte uitvoering gevel en positie/afmeting  
eventuele gevelopeningen (deur, raam, etc.)  
zie verkooptekening

Project:	16056_2 Weidse Peel Fase 2 - Sint Anthonis
Ontwerp:	16056_2 bwnr 42-46
Datum:	6/2/26

DEZE TEKENING IS NIET BINDEND

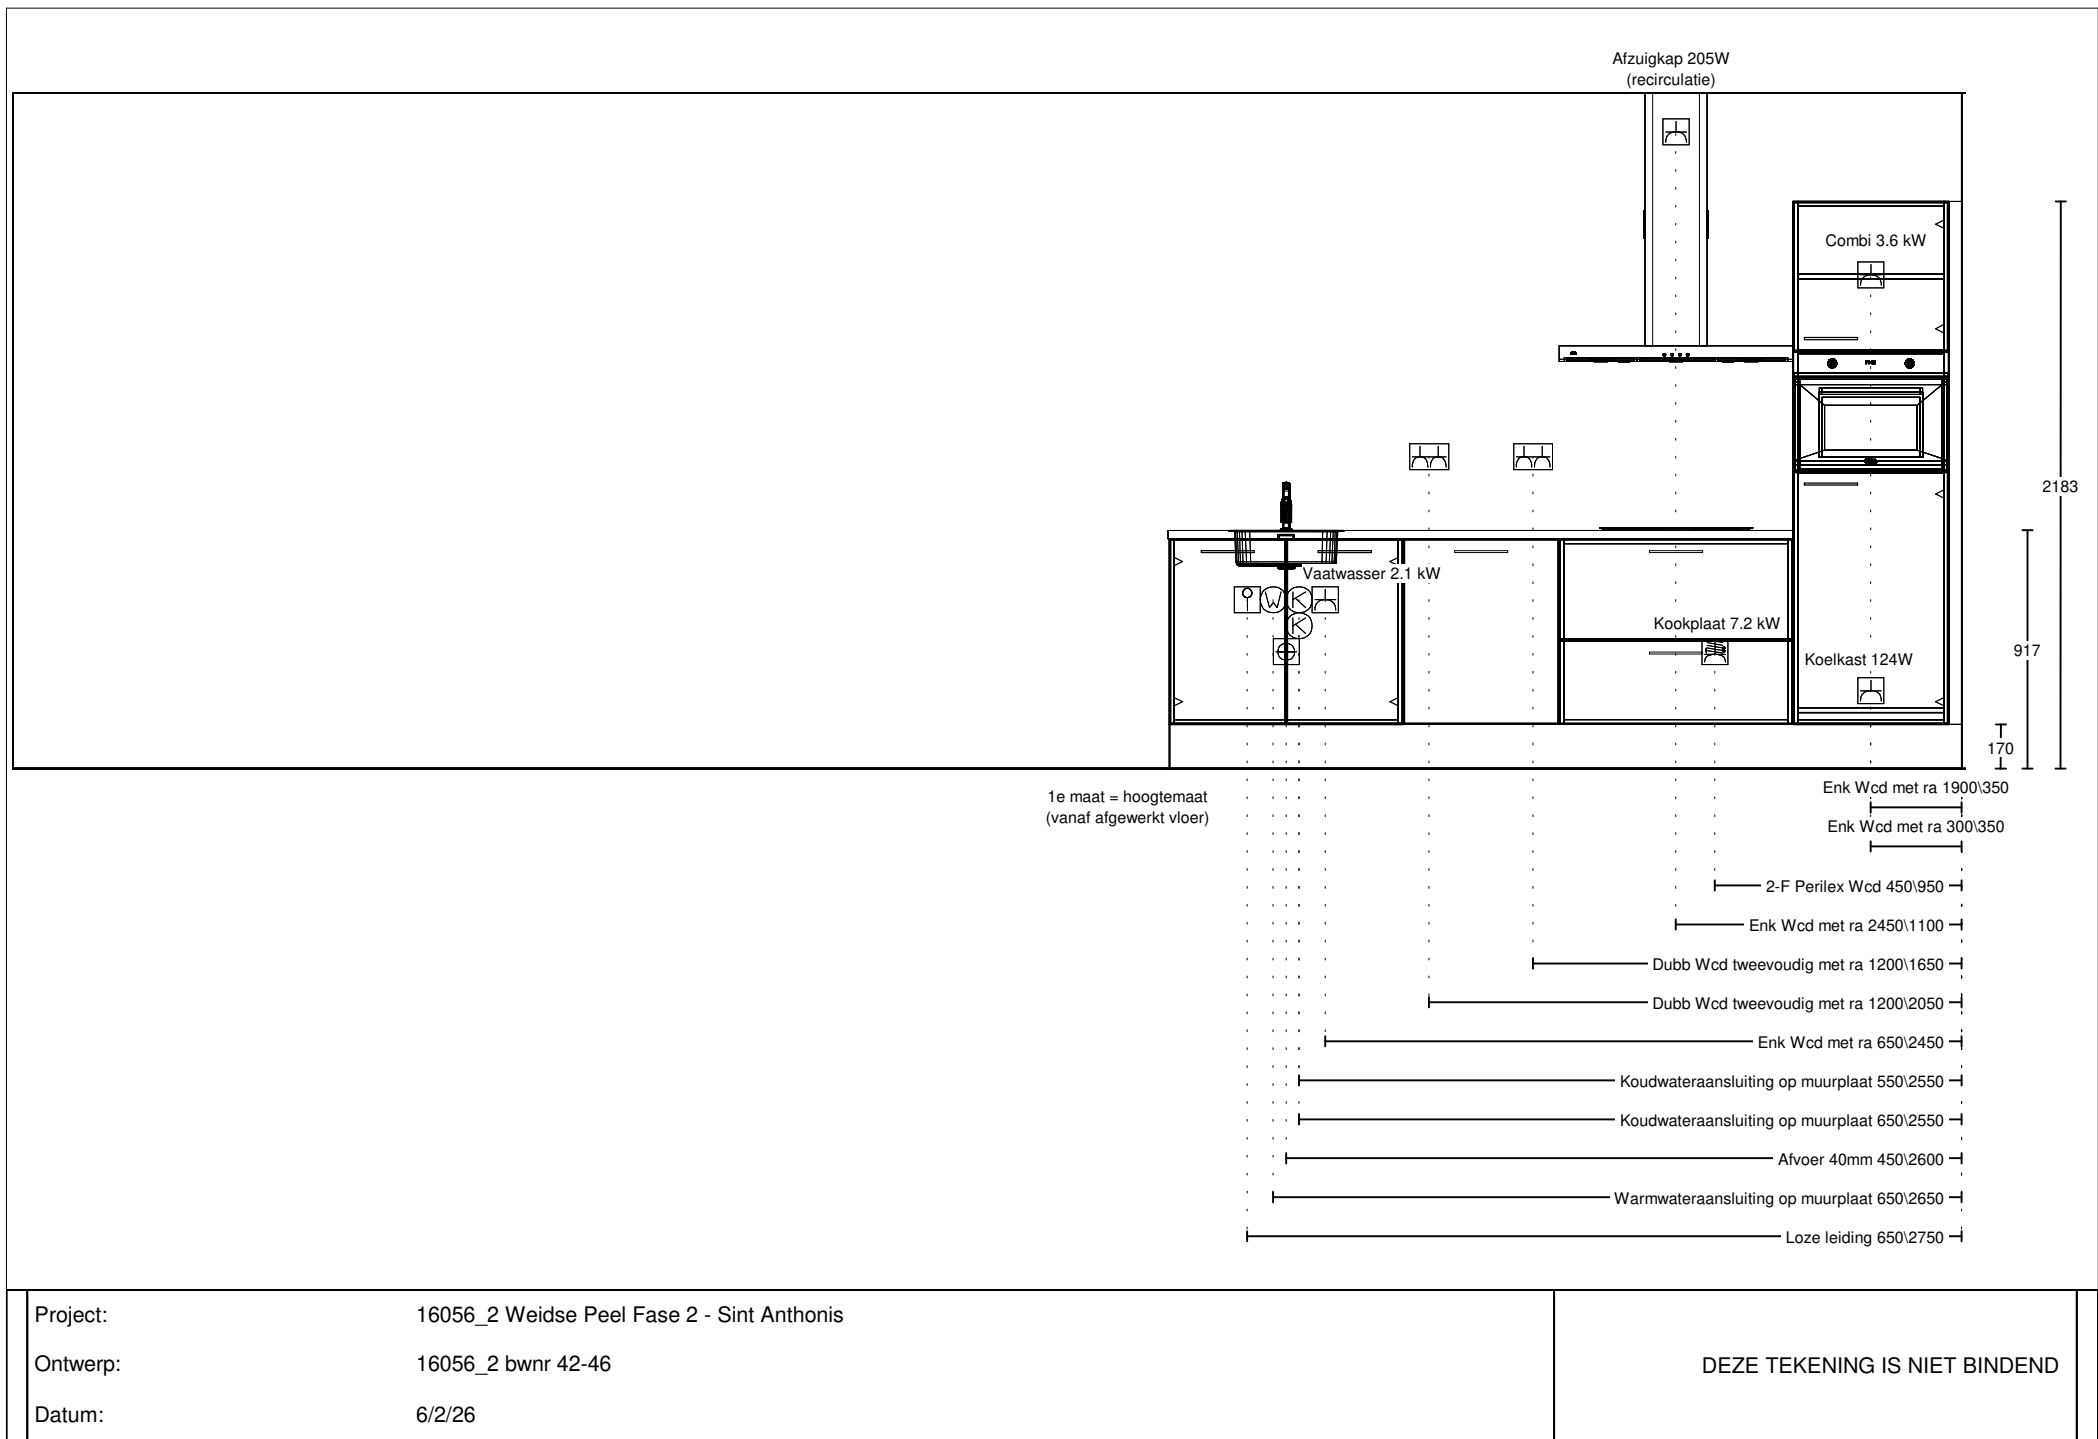


Project: 16056\_2 Weidse Peel Fase 2 - Sint Anthonis

Ontwerp: 16056\_2 bwnr 42-46

Datum: 6/2/26

DEZE TEKENING IS NIET BINDEND

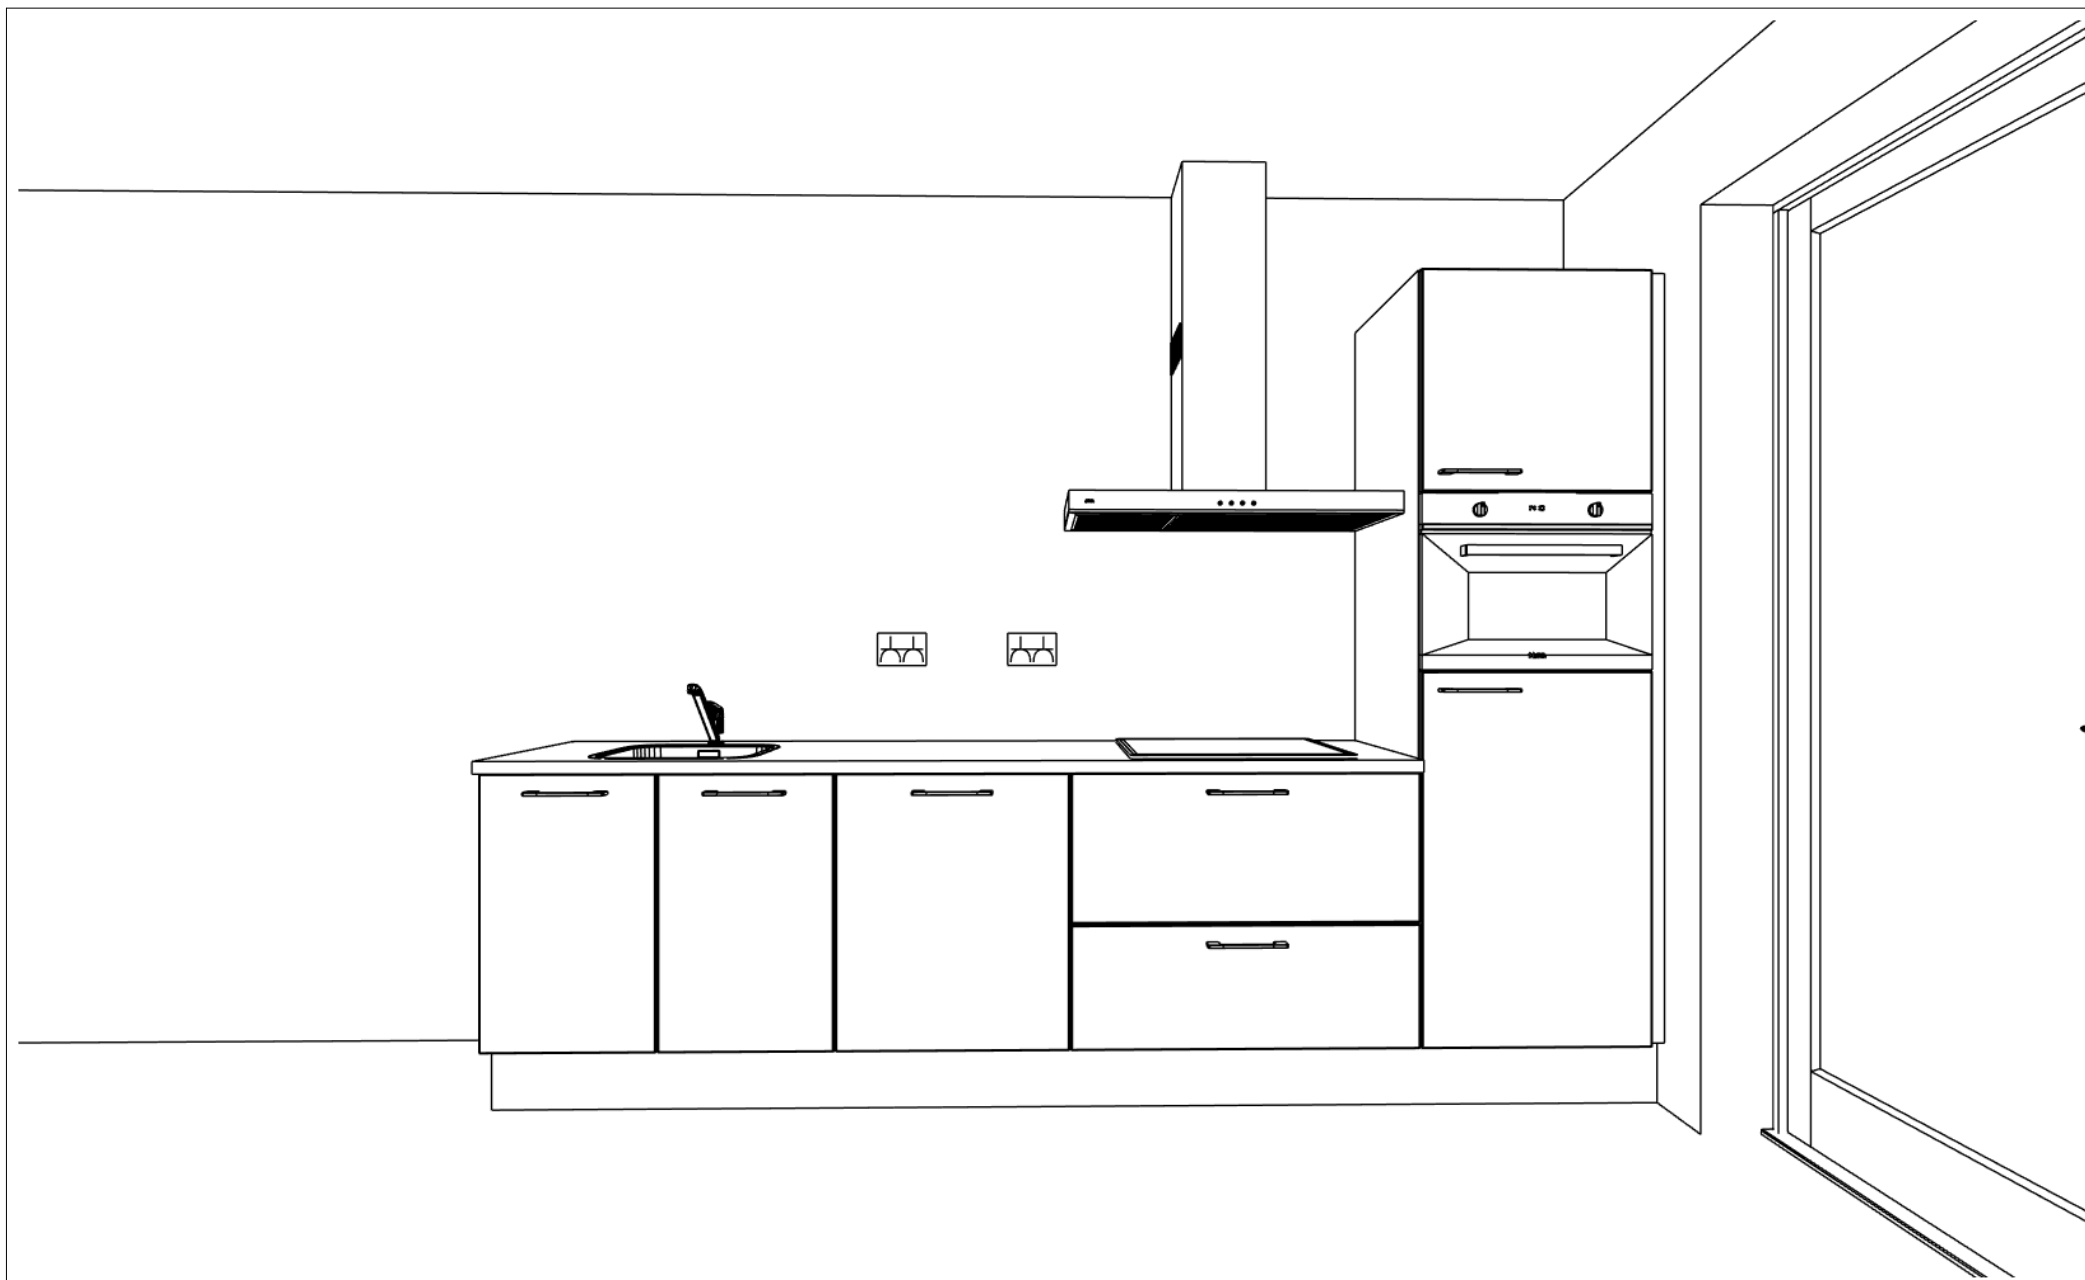

Project:	16056_2 Weidse Peel Fase 2 - Sint Anthonis
Ontwerp:	16056_2 bwnr 42-46
Datum:	6/2/26

DEZE TEKENING IS NIET BINDEND