



Type: G1
Kavel: 26

Voorgevel



Type: G1
Kavel: 26

Rechterzijgevel




Type: G1
Kavel: 26

Achtergevel




Type: G1
Kavel: 26

Linkerzijgevel

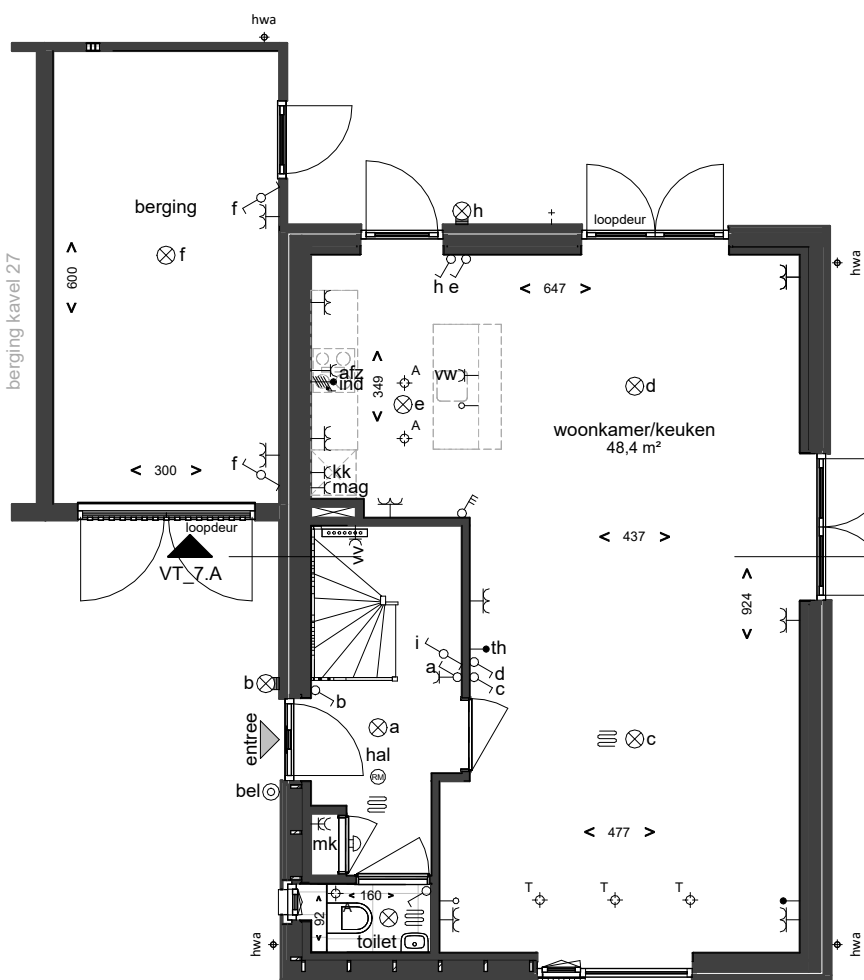


Type: G1
Kavel: 26

Begane grond

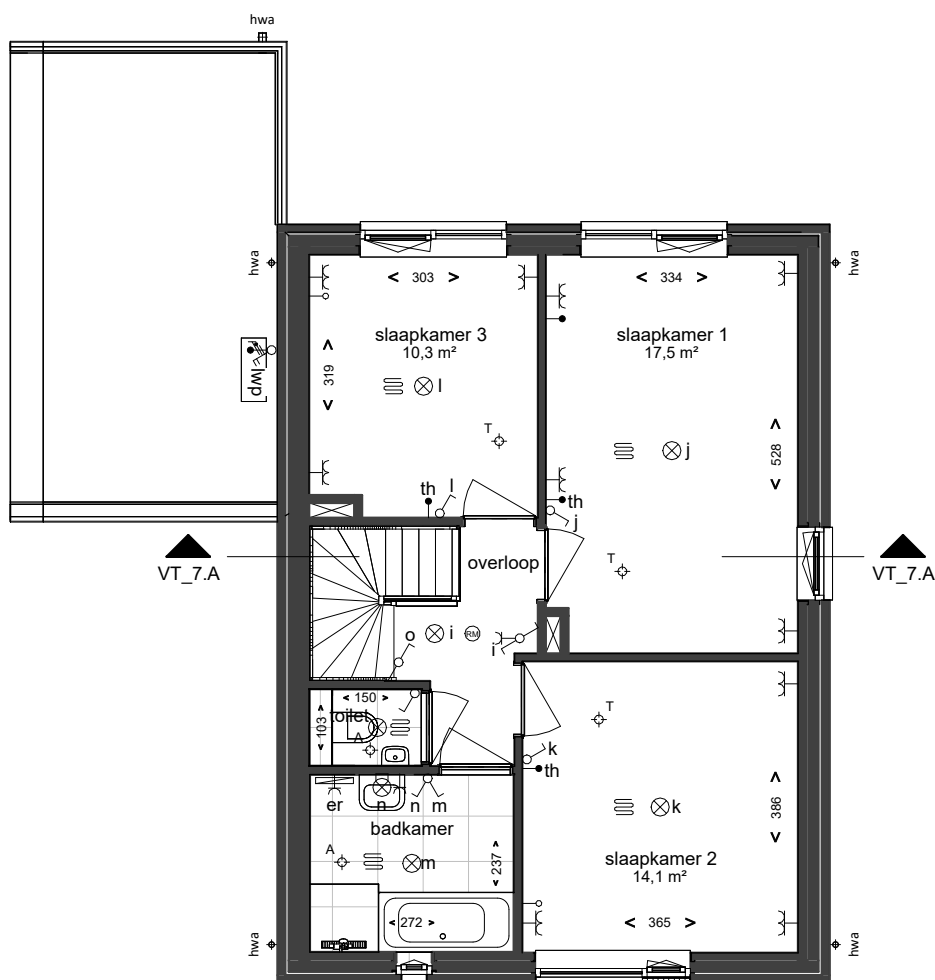


Type: G1
Kavel: 26

Eerste verdieping

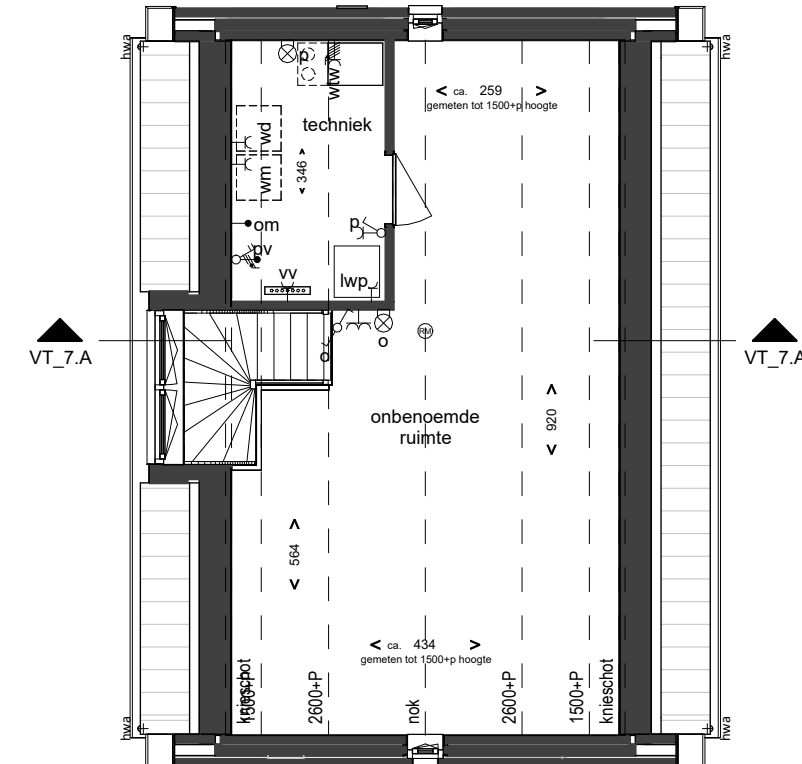

Type: G1
Kavel: 26

Tweede verdieping

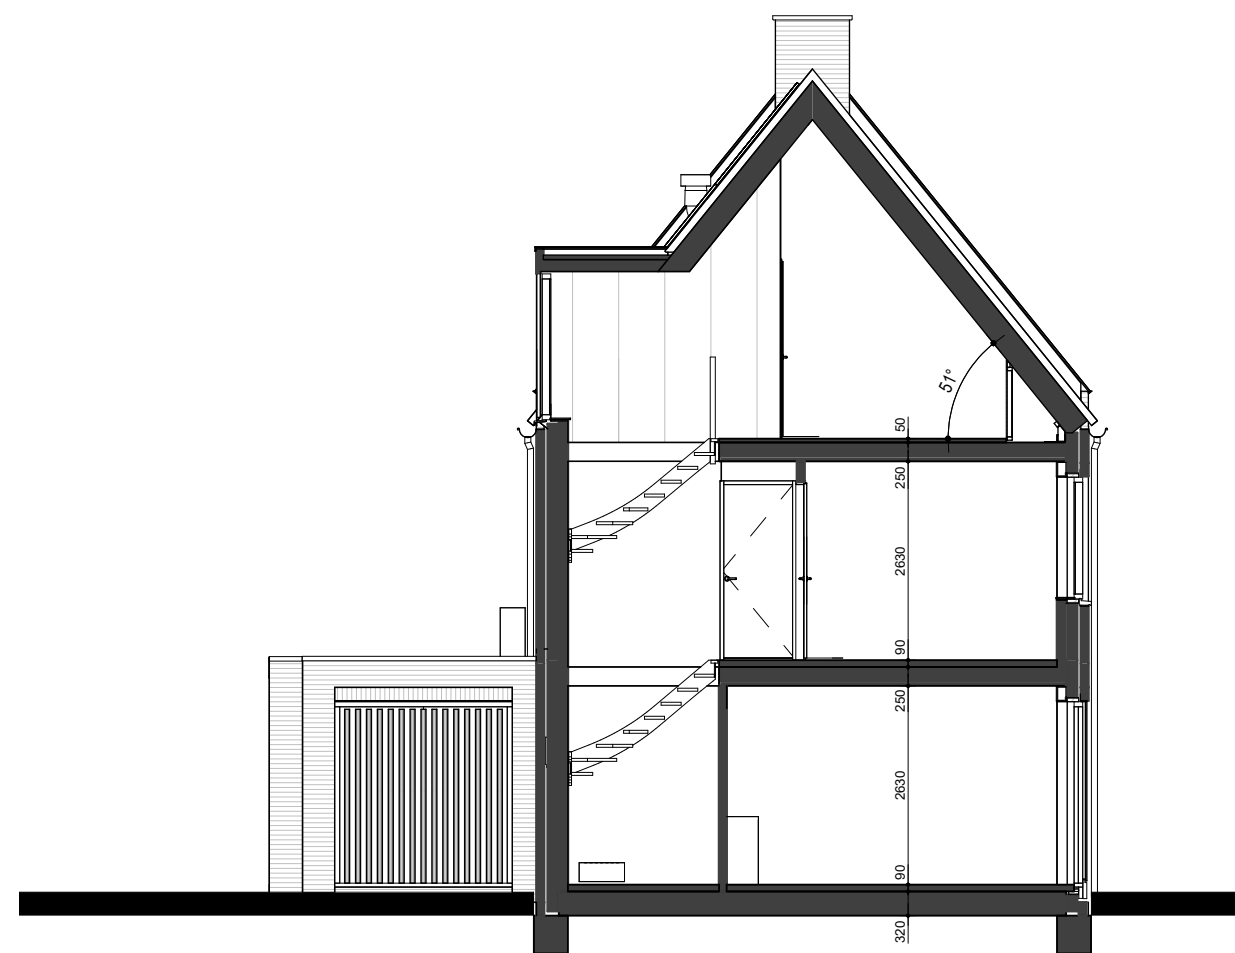

Doorsnede 7.A

RENVOOI

ALGEMEEN <ul style="list-style-type: none">• alle maatvoering zijn circa-maten in centimeters, hier kunnen geen rechten aan worden ontleend.• de aangeven aan- en afvoerpunten van de mechanische ventilatie zijn indicatief, de definitieve punten zullen door de installateur worden bepaald.• positie en afmetingen leidingsschachten en positie installaties zijn schematisch op tekening weergegeven, de definitieve afmetingen van leidingsschachten en installaties wordt bepaald door de installateur, deze kan mogelijk nog wijzigen.• de weergegeven zonnepanelen zijn indicatief, de definitieve indeling en aantallen zullen volgen uit de BENG-berekening• voor keukens inrichting zie overige keukendocumentatie	 schakelaar
 wisselschakelaar	 plafondlichtpunt (zonder armatuur)
 wandlichtpunt (zonder armatuur)	 wandlichtpunt buiten (zonder armatuur)
 rookmelder	 schel
 beeldruiker	 enkele wandcontactdoos
 dubbele wandcontactdoos	 dubbele wandcontactdoos
 centraal aardpunt (CAP)	 kamerthermostaat
 aansluitpunt oven/magnetron	 aansluitpunt elektrische radiator
 enkele wandcontactdoos + omvormer	 aansluitpunt niet bedraad (loos)
 aansluitpunt bedraad	 driestanden schakelaar l.b.v. ventilatie
 aansluitpunt wtw	 aansluitpunt 2-fase
 werkschakelaar buitenunit	 vorstvrije buitenkraan
 schroefput	 verdeler, locatie indicatief, n.t.b.
 ruimte voorzien van vloerverwarming	 radiator, afm. en positie indicatief
 toe-afvoerpunt mechanische ventilatie	 gereduceerd verblifgebied

KOZIJNEN

	binnendeurkozijn met deurbreedte en zonder bovenlicht
	binnendeurkozijn met deurbreedte en met bovenlicht (glas)
	binnendeurkozijn met deurbreedte en met bovenlicht (paneel)
	binnendeurkozijn met deurbreedte en zonder bovenlicht (geluidwerende deur)

B2 architecten
bna

VH ENGINEERING
BOUWKUNDIG BIM MODELLEN | PROJECTMANAGEMENT
PREFAB BETON ENGINEERING | CLT-HOUT ENGINEERING

wijz.

datum

gew.

omschrijving

BOUWMIJ JANSSEN

BOUWT VOOR Mij

Keizersveld 28 5803 AN Venray | T +31(0)478 55 44 55 | info@bouwmi-janssen.nl | WWW.BOUWMIJ-JANSSEN.NL

Project: **St. Anthonis Peelkant**

Opdrachtgever: **BPD**

Onderwerp: **VERKOOP TEKENING | TYPE G1 | K26**

Datum: 10-02-2026 Formaat: A1 Werk nr.: Tek. nr.:
Modellieur: BA/mse Schaal: 1:100 **6280** **VT-07**

Dit tekening blijft eigendom van BouwMij Janssen en mag niet zonder schriftelijke toestemming worden gepubliceerd noch aan derden ter inzage worden gegeven.

I:\ad bouwmi-janssen.nl\shares\Data\dataBMJ\Project\6280 Locatie De Peelkant Sint Anthonis\040 Documenten\6280_R25_model_type EGH_2025-xx-xx_LT.rvt